
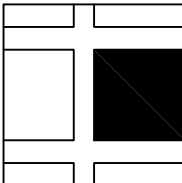


FÖRKLARINGAR OCH FÖRESKRIFTER.

ALLA MÅTT I MILLIMETER DÅ EJ
ANNAT ANGIVES.

UTFÖRANDE OCH SPECIFIKATIONER ENLIGT
RUMSBESKRIVNING OCH BYGGBESKRIVNING

	-	-	-	-
BET.	ANT.	ÄNDRINGEN AVSER	DATUM	SIGN.
-				
 WALLENSTAM				
		Innerstadens arkitekter HB arkitektur, inredning, projektering. Vasagatan 35, SE-411 37 GÖTEBORG Telefon: 031-701 00 79 E-post: info@innerstad.se		
UPPDRAG NR. 3134-0250		KONSTR. J ENGSTRÖM	GRANSKAD JCE	
DATUM 2012-05-10		HANDLÄGGARE J ENGSTRÖM		
ANSVARIG JOHAN ENGSTRÖM, ARKITEKT- MSA				
WALLENSTAM STANDARD KB SLAGBOMMEN				
MÄSTER JOHANS GATA 16 LUNDEN 14:12 XXXXXXXXXXXX				
BLIVANDE UTSEENDE				
SKALA 1:50 (A3)	NUMMER A3134-0250-01			BET.

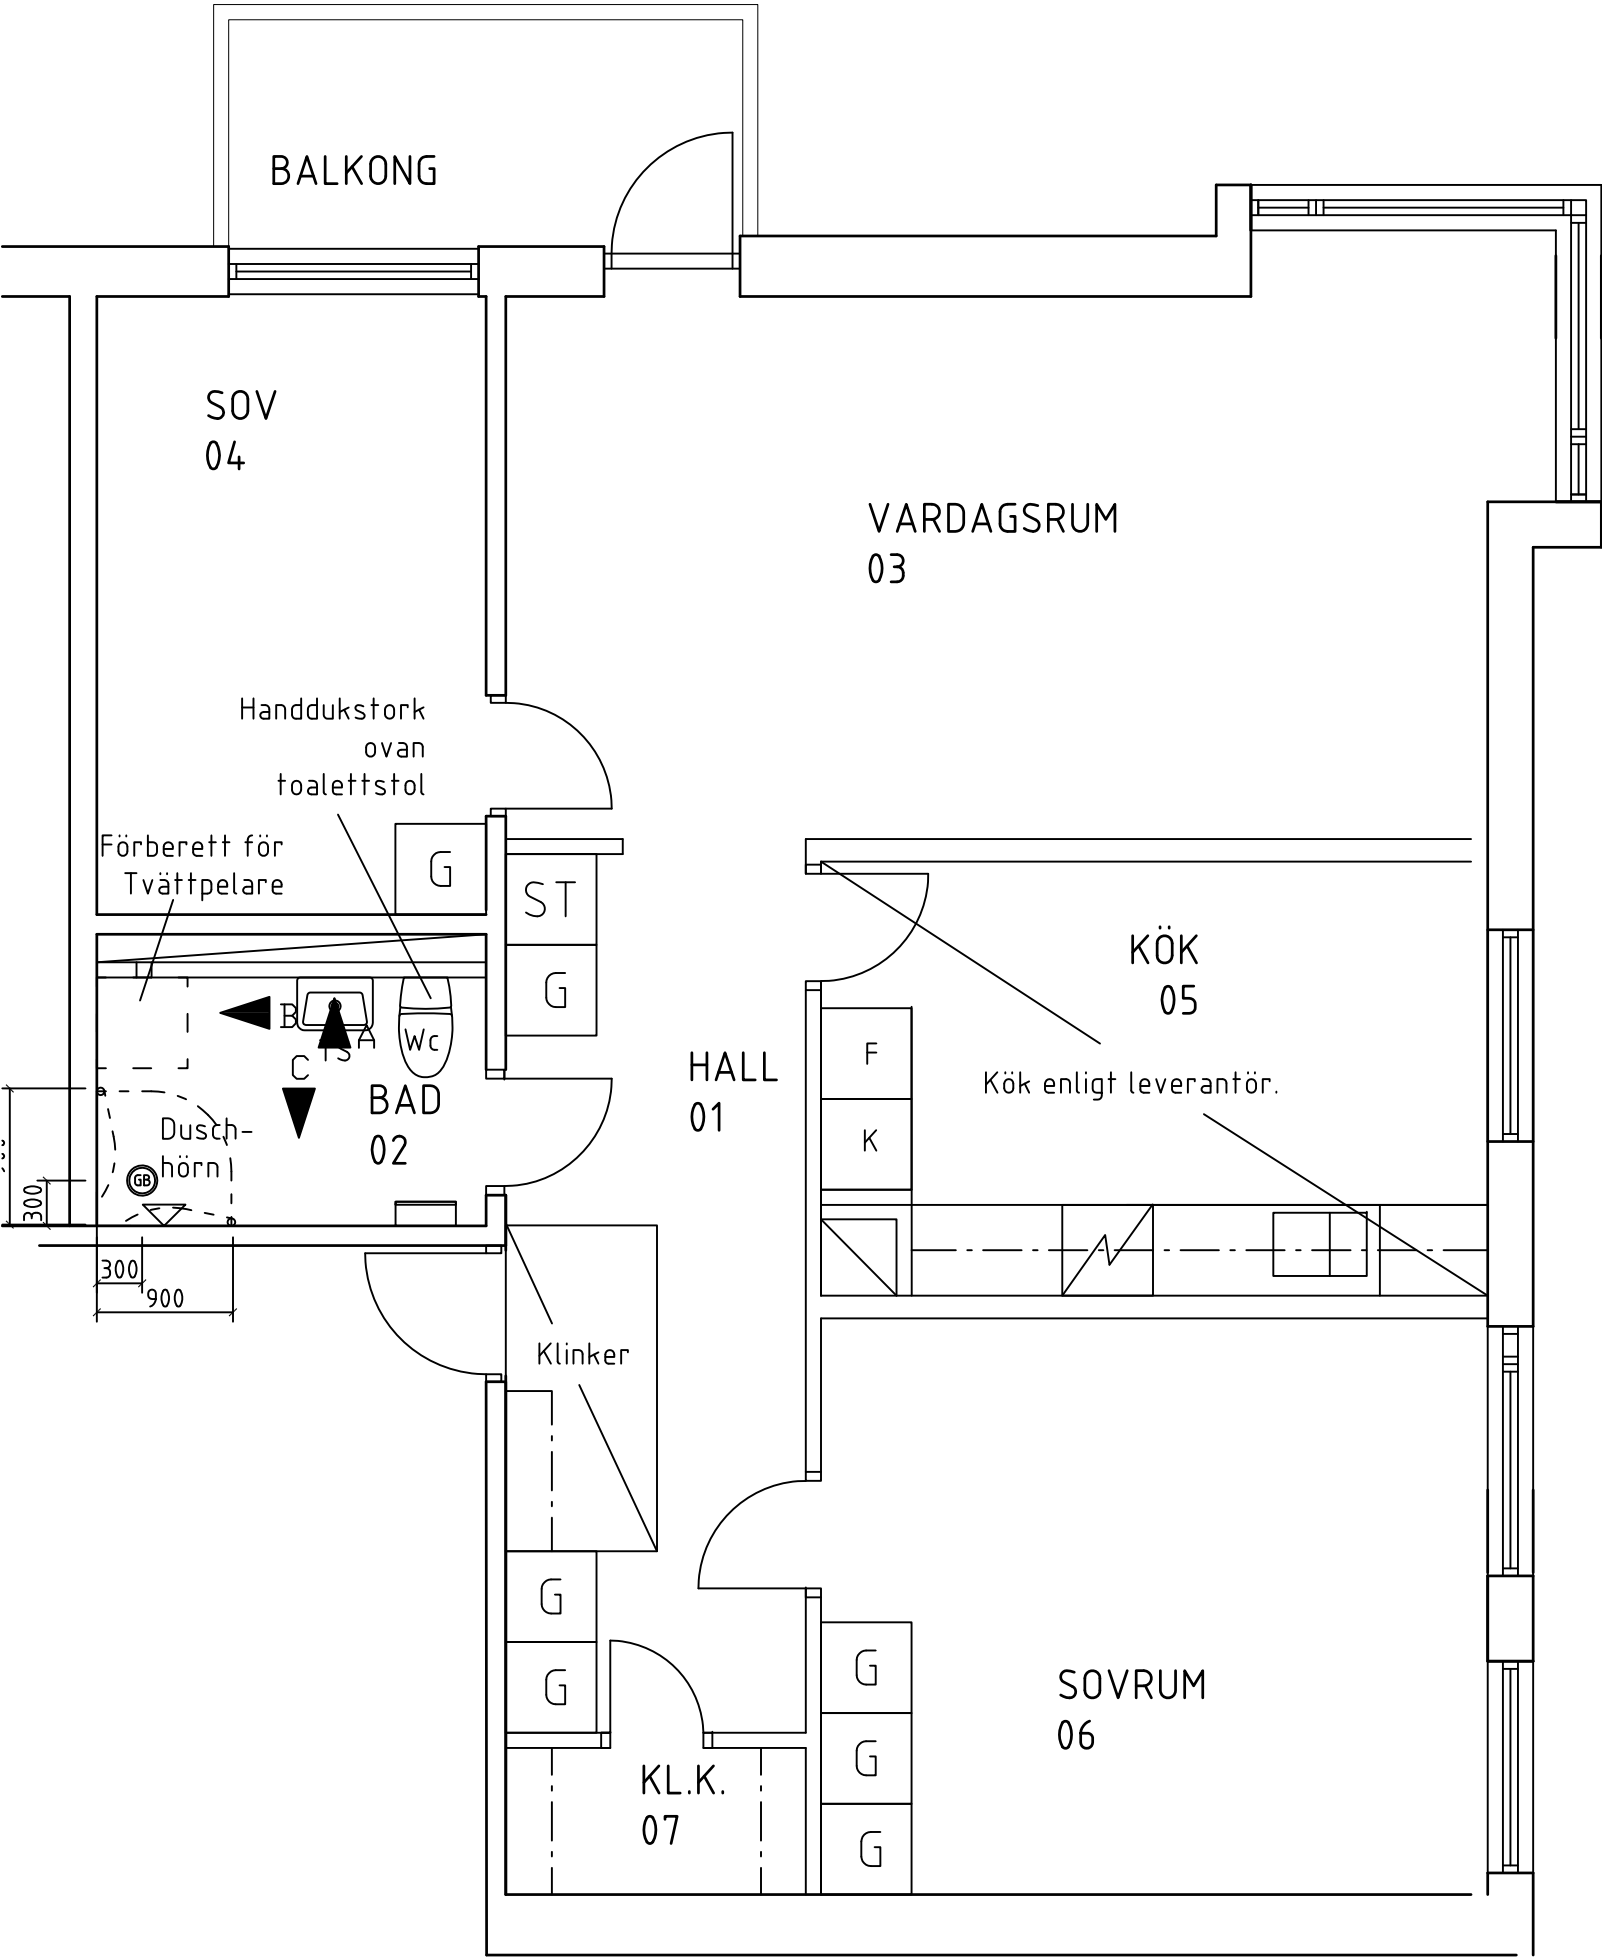

PLAN, SKALA 1:50

