
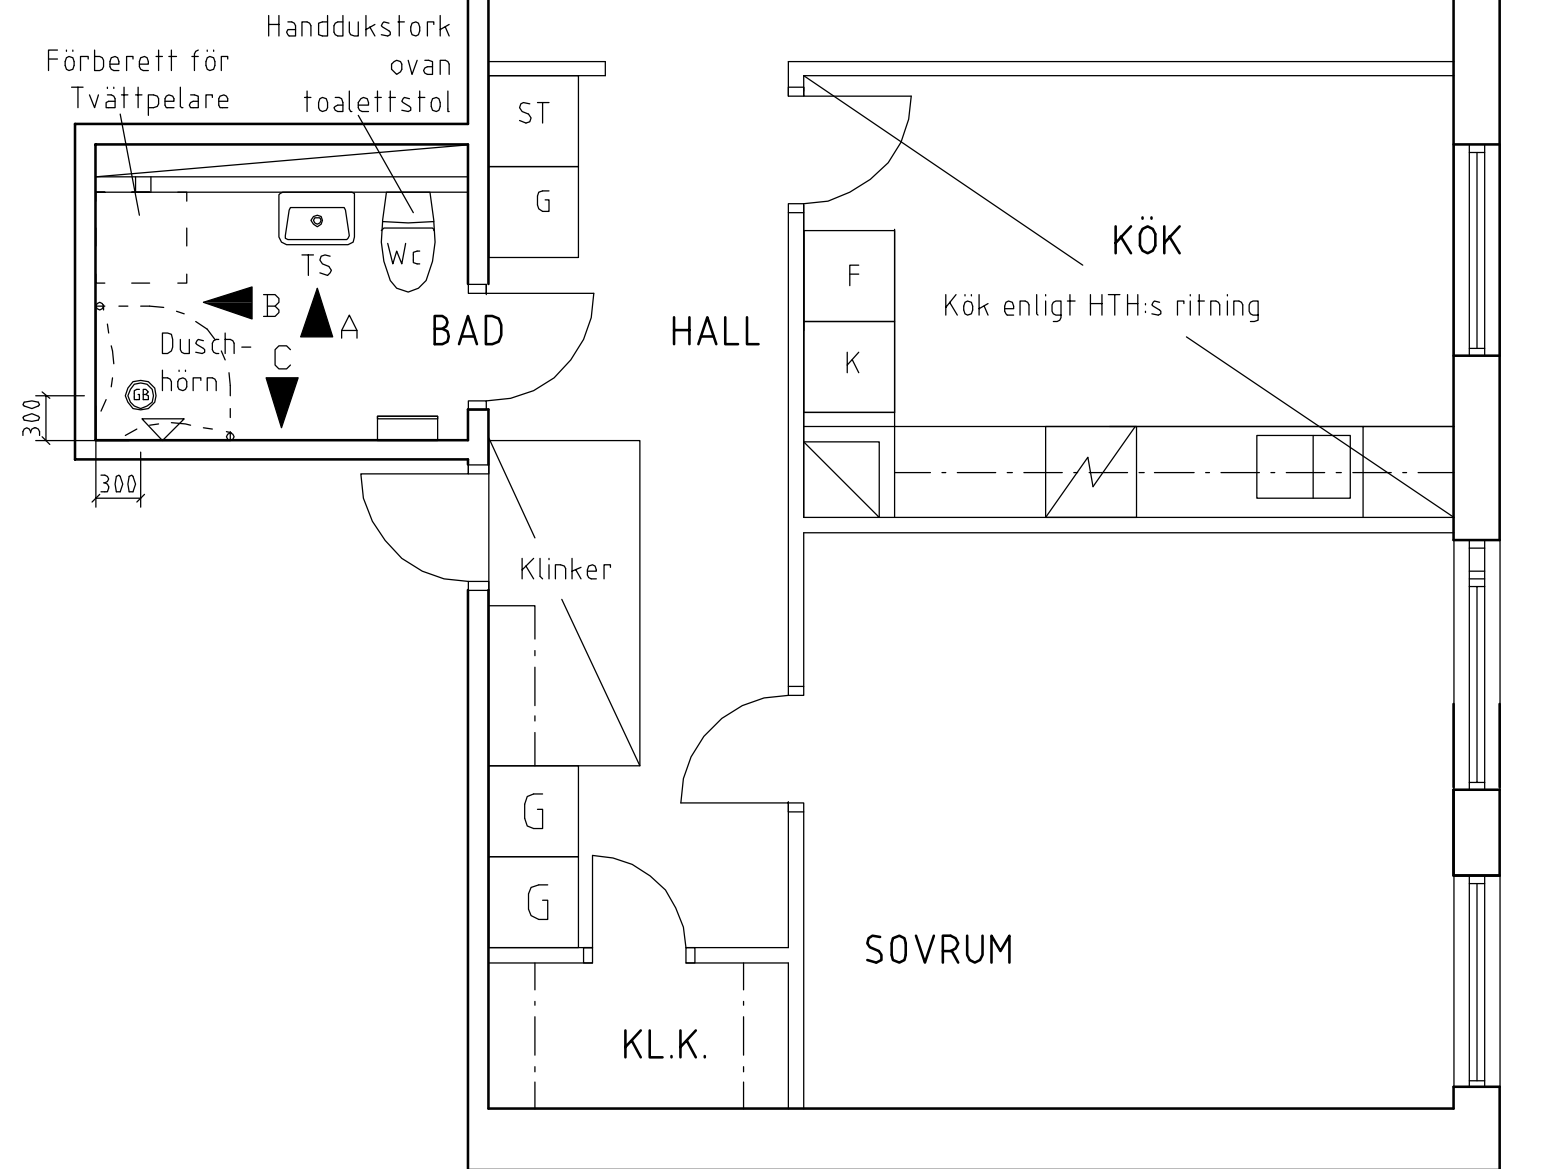
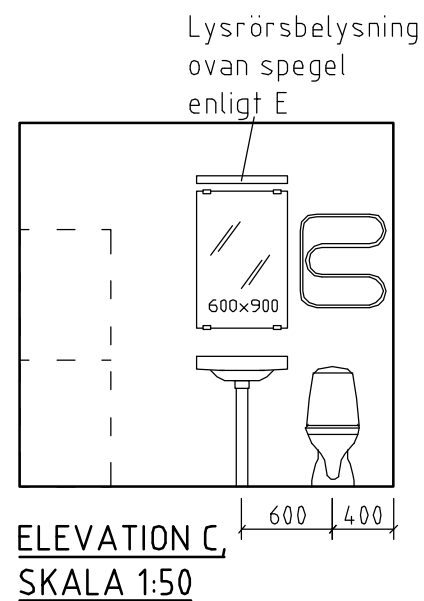
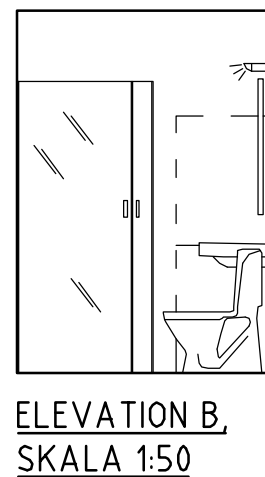


FÖRKLARINGAR OCH FÖRESKRIFTER.

ALLA MÅTT I MILLIMETER DÅ EJ
ANNAT ANGIVES.

UTFÖRANDE OCH SPECIFIKATIONER ENLIGT
RUMSBESKRIVNING OCH BYGGBESKRIVNING

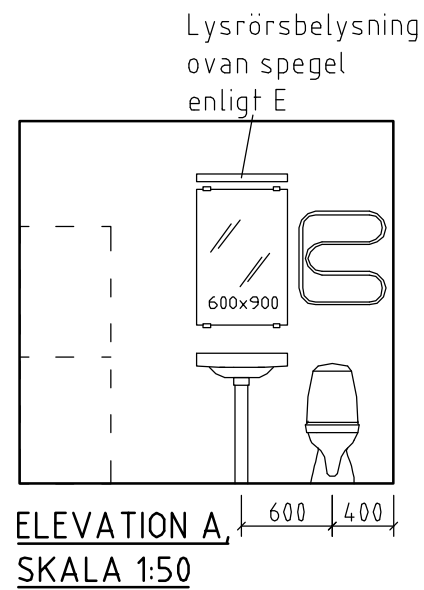

BET.	ANT.	ÄNDRINGEN AVSER	DATUM	SIGN.
-	-	-	-	-



Innerstadens arkitekter HB
arkitektur, inredning, projektering.

Vasagatan 35, SE-411 37 GÖTEBORG
Telefon: 031-701 00 79
E-post: info@innerstad.se

UPPDRAG NR. 3134-0262	KONSTR. M BRINK	GRANSKAD JCE
DATUM 20070314	HANDLÄGGARE M BRINK, ARKITEKT- MSA.	
ANSVARIG JOHAN ENGSTRÖM, ARKITEKT- MSA		

WALLENSTAM STANDARD
KB SLAGBOMMEN

MÄSTER JOHANS GATA 14
LUNDEN 14:12 F.D. [REDACTED]

BLIVANDE UTSEENDE

SKALA 1:50 (A3)	NUMMER A3134-0262-01	BET.
--------------------	-------------------------	------