


BOFAKTABLAD

Älta Torg Kv.1 - Älta, Nacka

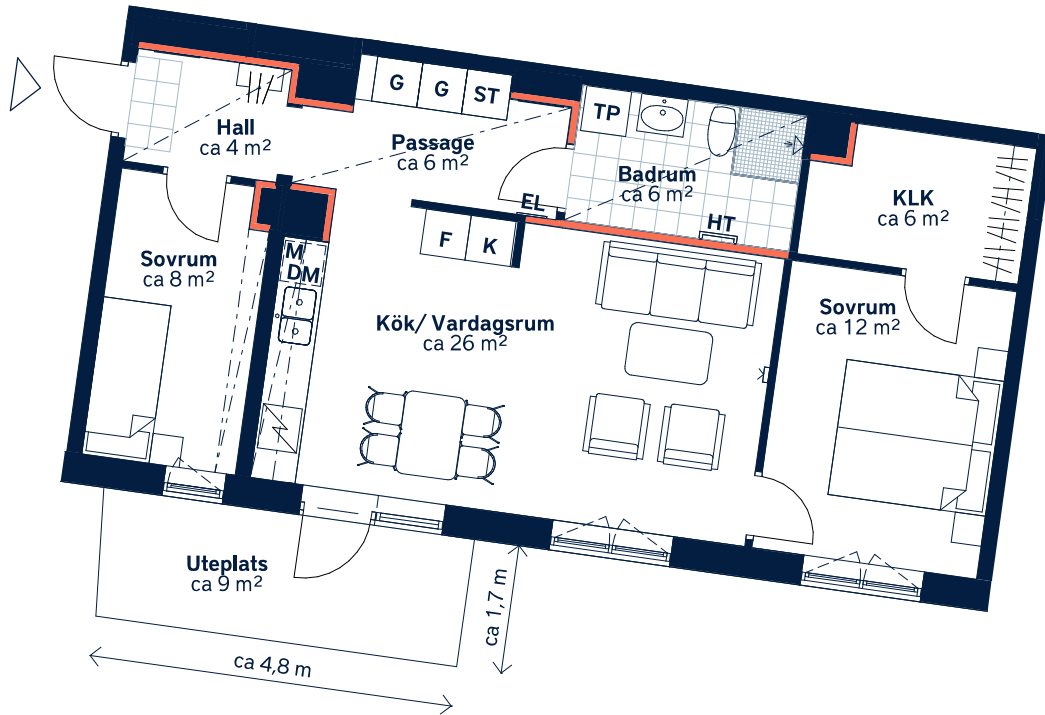

Ej lämplig vägg att borra i på grund av el/rör-installationer och brandskydd.



SKALA 1 : 100 (A4)

LÄGENHETSNUMMER: 4002	BOAREA: (CIRKA) 66m²	ANTAL RUM OCH KÖK: 3
ORIENTERINGSVY Uppifrån	FASADVY Vy från Hallongatan	FÖRKLARINGAR G Garderob ST Städskåp Spishäll K Kylskåp F Frys DM Diskmaskin M Mikrovågsugn TP Tvättpelare HT Handdukstork HS Högschåp Hatthylla Klinker Öppningsbart fönster Multimediauttag EL Elcentral Sänkt undertak KLK Klädkammare

Generell golvbeklägning om inget annat anges: ekparkett, 3-stav.
Takhöjd ca 2,6 meter om inget annat anges. Takhöjd vid sänkt undertak ca 2,3 meter.
Den angivna lägenhetsstorleken kan skilja sig från summan av rummens enskilda areor då samtliga areor är avrundade, samt då den totala arean inkluderar innerväggar. Upprättad: 2024-02-27 - Wallenstam förbehåller sig rätten till ändringar.

