

LOKALFAKTA
Vasagatan 45 - Kontorslokal
plan 4(2 tr)

LOKALFAKTA
Vasagatan 45 -
Kontorslokal


LOKALNUMMER:
 6250 - 5107

LOKALAREA: (CIRKA)
 ca 150 m²

SEKTION



ORIENTERINGSVY
 Uppifrån

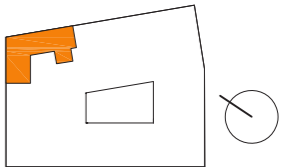



FÖRKLARINGAR

- Pentry/Paus
- Mötesrum
- Arbetsplatser
- Övrigt
- Ny vägg
- Befintlig vägg
- Befintlig dörr
- Ny dörr

thorbjörnsson +
 edgren arkitekter



Upprättad: 2024.01.25/LR
 Wallenstam förbehåller sig rätten till ändringar.

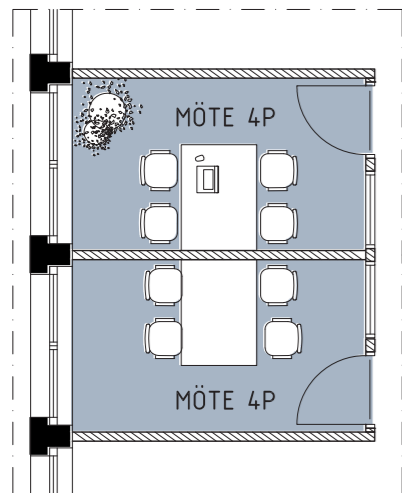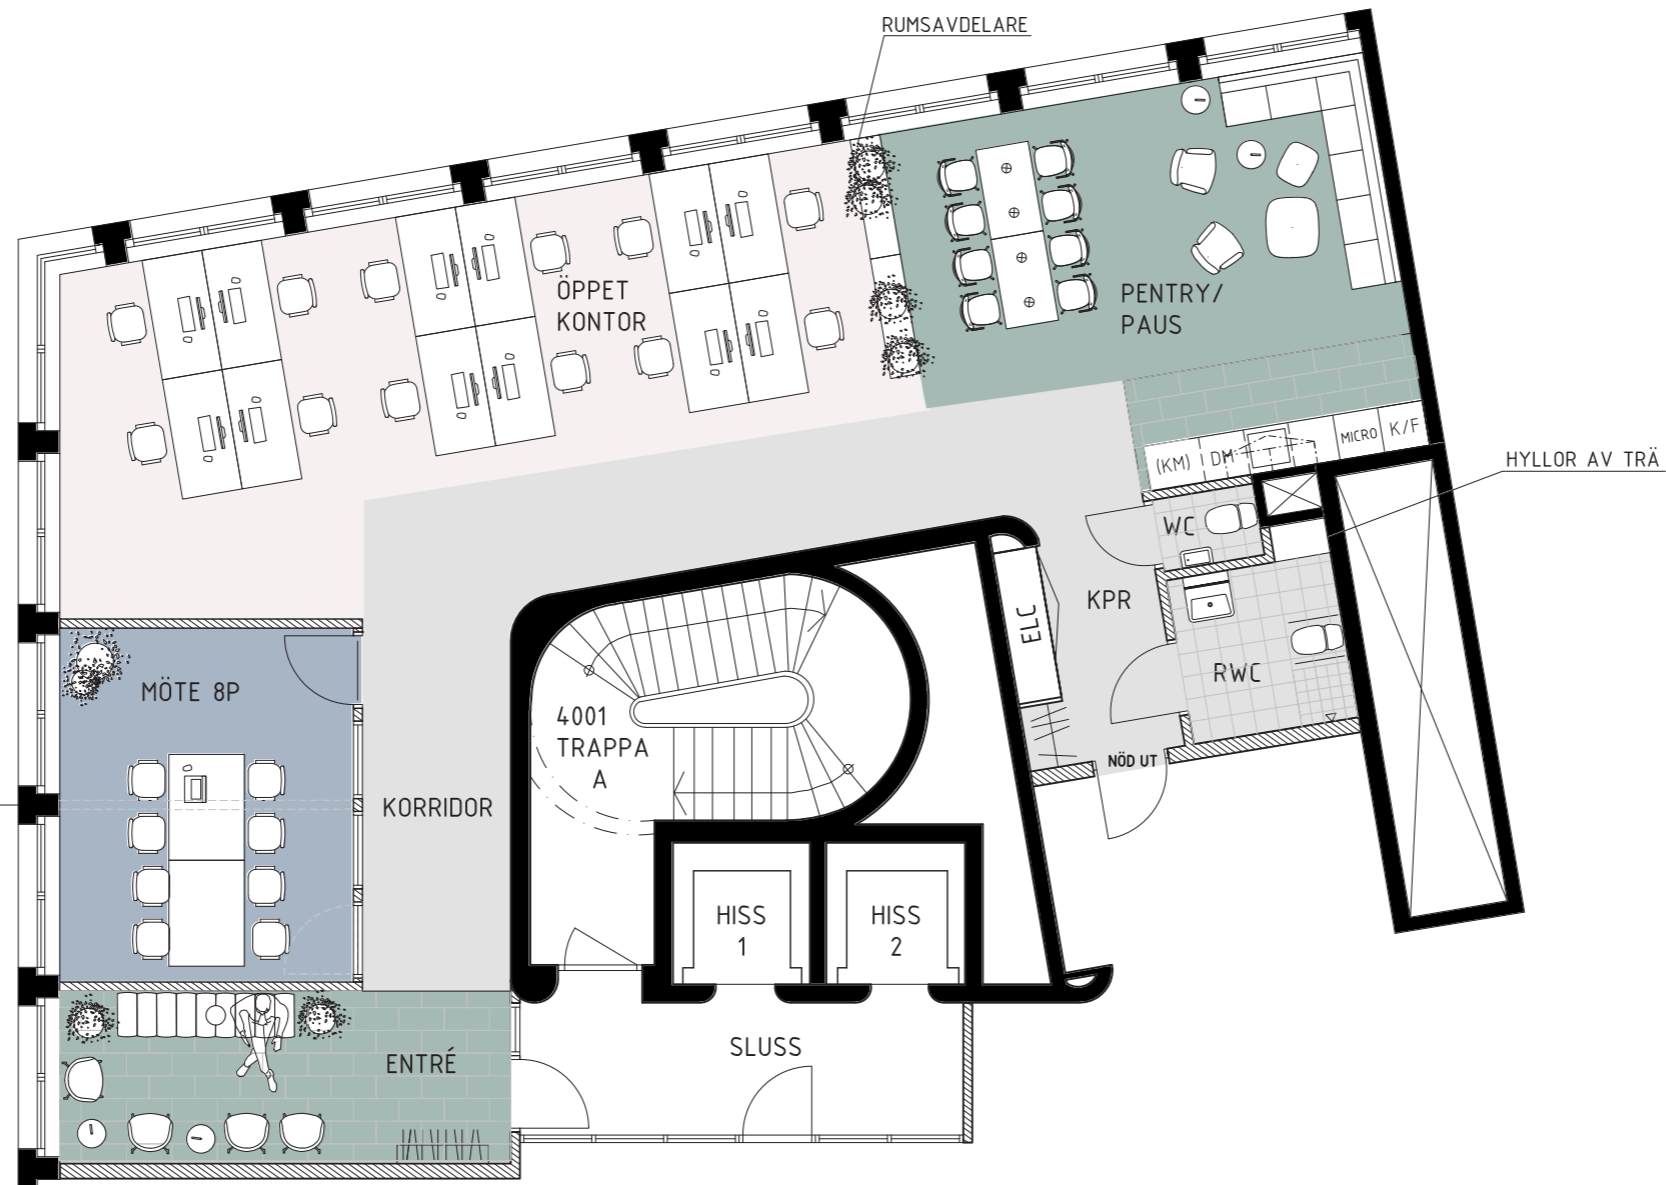

ALTERNATIV PLANLÖSNING



SKALA 1:100 (A3)