
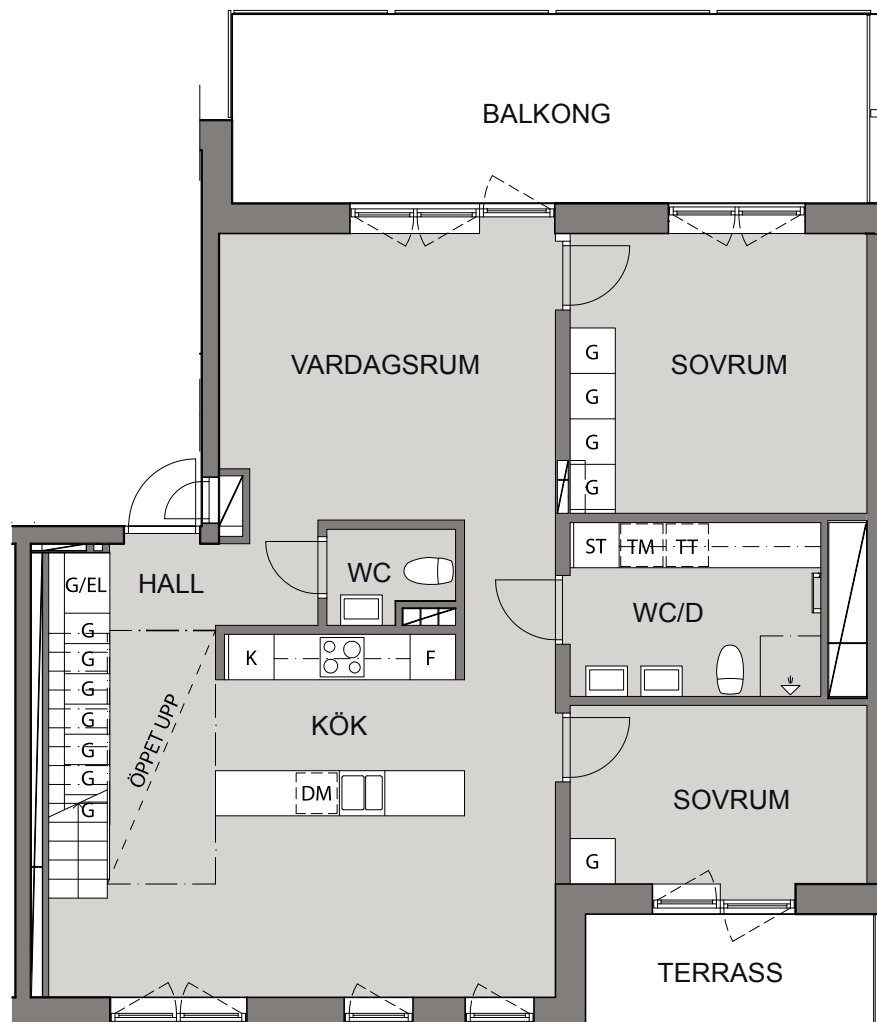


KV. ÖRBYHUS

TEATERGATAN 30
GÖTEBORG

BOFAKTABLAD

4 RK 136 m²
Lgh nr 1601-1601

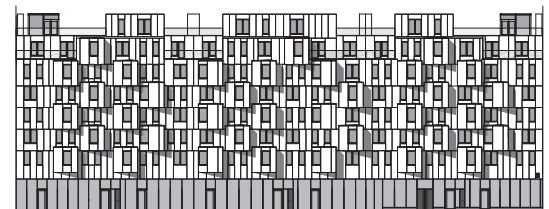

NEDRE PLAN




WALLENSTAM

Ytangelser är preliminära
Rätt till mindre ändringar förbehålles


0 1 2 3 4 5m

TECKENFÖRKLARING

G	garderob	DM	diskmaskin
G/EL	garderob med elc.	TM	tvättmaskin
ST	städskåp	TT	torktumlare
↔	skjutdörrar		spishäll
K	kyl		
F	frys		

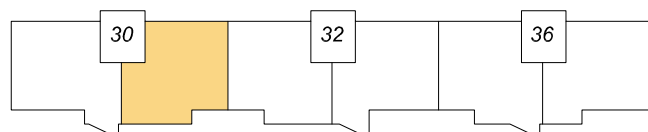

LÄGE I HUSET

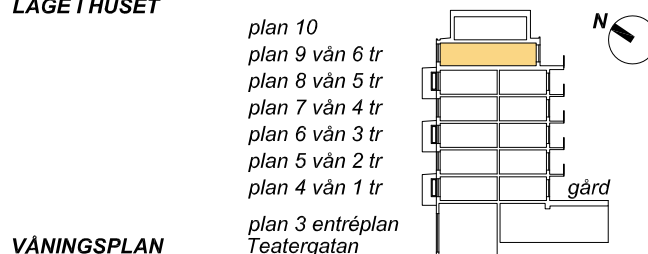


VÅNINGSPLAN

KV. ÖRBYHUS

TEATERGATAN 30
GÖTEBORG

BOFAKTABLAD

4 RK 136 m²
Lgh nr 1601-1601

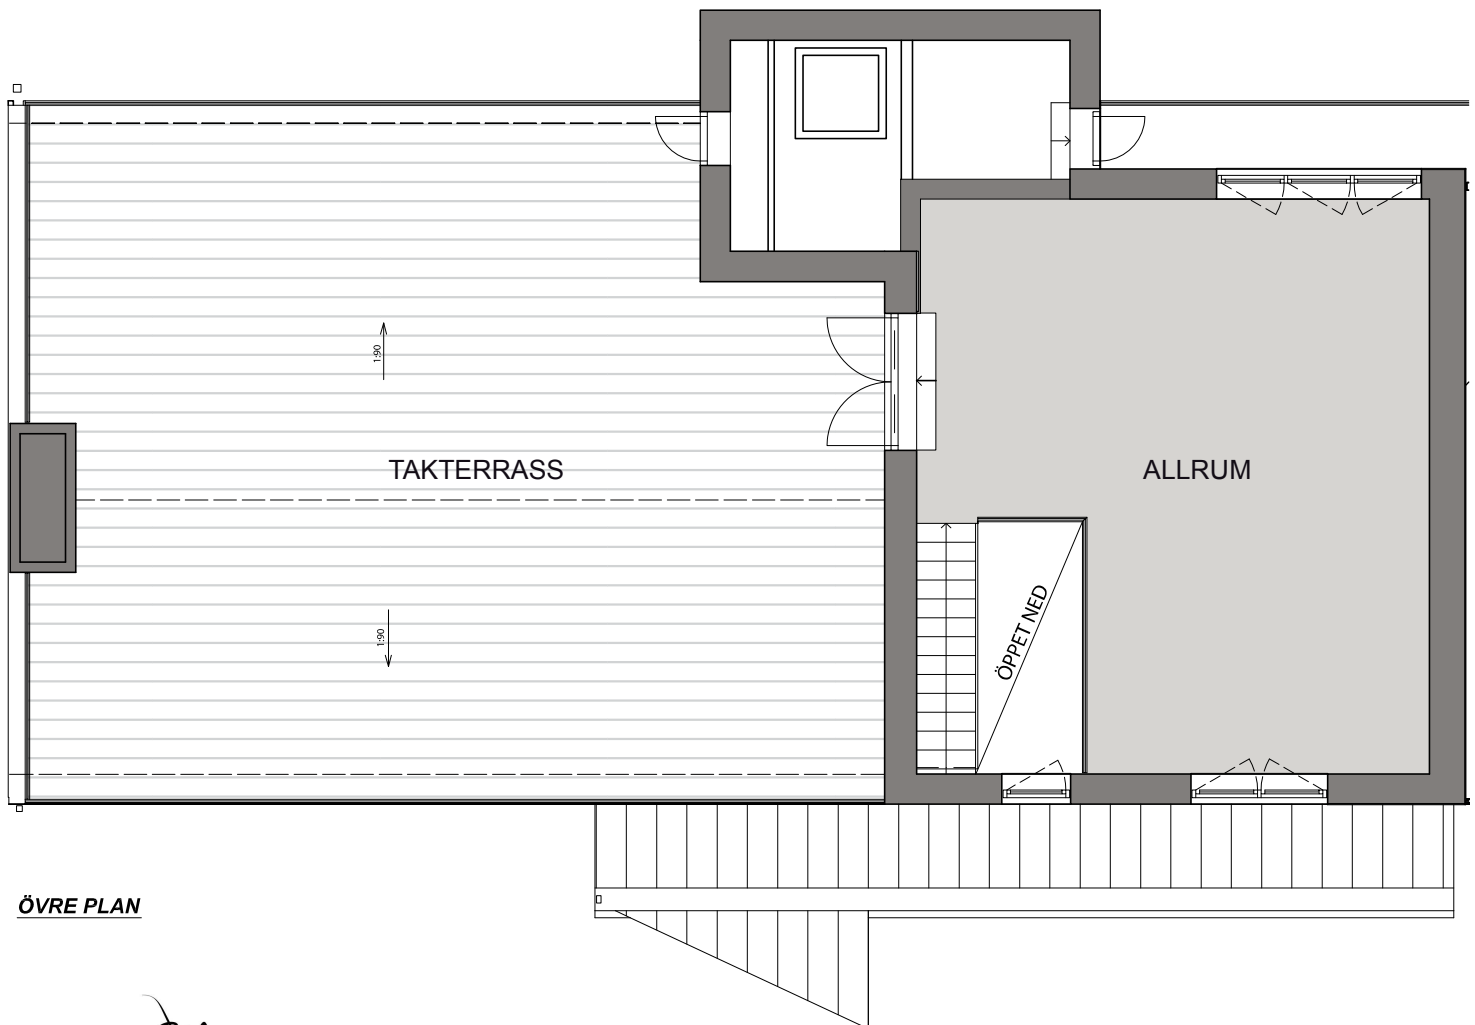

ÖVRE PLAN




WALLENSTAM

Ytangelser är preliminära
Rätt till mindre ändringar förbehålles

0 1 2 3 4 5m


TECKENFÖRKLARING

G	garderob	DM	diskmaskin
G/EL	garderob med elc.	TM	tvättmaskin
ST	städskåp	TT	torktumlare
←→	skjutdörrar		spishäll
K	kyl		
F	frys		

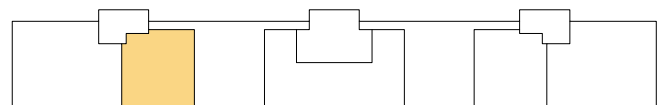

LÄGE I HUSET

plan 10
plan 9 vån 6 tr
plan 8 vån 5 tr
plan 7 vån 4 tr
plan 6 vån 3 tr
plan 5 vån 2 tr
plan 4 vån 1 tr
plan 3 entréplan
Teatergatan

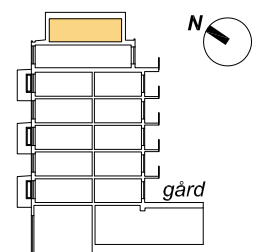

VÅNINGSPLAN