
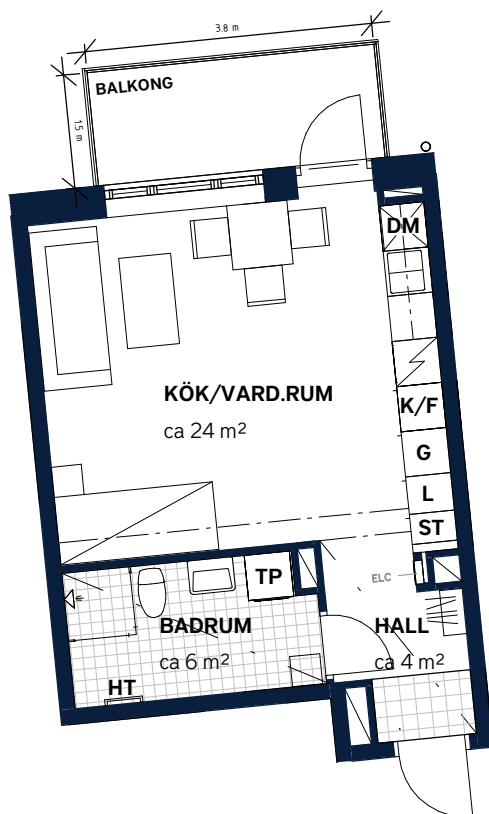
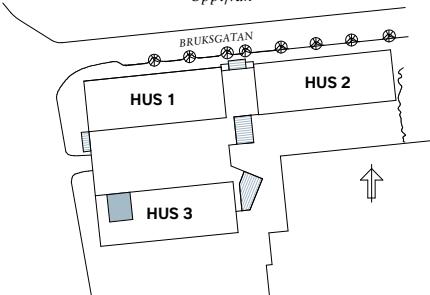


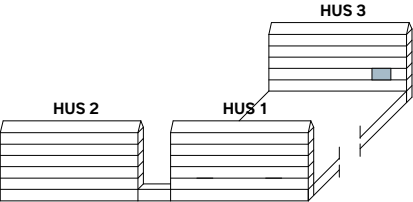

SKALA 1:100 (A4)

LÄGENHETSNUMMER: 4022 <i>nationellt nr: 1102</i>	BOARE: (CIRKA) 34 m²	ANTAL RUM OCH KÖK 1																
ORIENTERINGSVY <i>Uppifrån</i> 	FASADVY <i>Norr från Bruksgatan</i> 	FÖRKLARINGAR <table><tr><td>G Garderob</td><td>L Linneskåp</td></tr><tr><td>ST Städsåp</td><td> Hatthylla</td></tr><tr><td> Spis</td><td> Klinker</td></tr><tr><td>K Kylskåp</td><td>M Förberett för mikro i överskåp</td></tr><tr><td>F Frys</td><td>ELC Elcentral</td></tr><tr><td>DM Diskmaskin, förberett för mikro i överskåp</td><td> Gipsinklädnad i tak</td></tr><tr><td>TP Tvättpelare</td><td>HT Handduktork</td></tr><tr><td></td><td> Multimediauttag</td></tr></table>	G Garderob	L Linneskåp	ST Städsåp	Hatthylla	Spis	Klinker	K Kylskåp	M Förberett för mikro i överskåp	F Frys	ELC Elcentral	DM Diskmaskin, förberett för mikro i överskåp	Gipsinklädnad i tak	TP Tvättpelare	HT Handduktork		Multimediauttag
G Garderob	L Linneskåp																	
ST Städsåp	Hatthylla																	
Spis	Klinker																	
K Kylskåp	M Förberett för mikro i överskåp																	
F Frys	ELC Elcentral																	
DM Diskmaskin, förberett för mikro i överskåp	Gipsinklädnad i tak																	
TP Tvättpelare	HT Handduktork																	
	Multimediauttag																	