




FÖRKLARINGAR OCH FÖRESKRIFTER.

ALLA MÅTT I MILLIMETER DÅ EJ
ANNAT ANGIVES.

UTFÖRANDE OCH SPECIFIKATIONER
ENLIGT RUMSBESKRIVNING OCH
BYGGBESKRIVNING

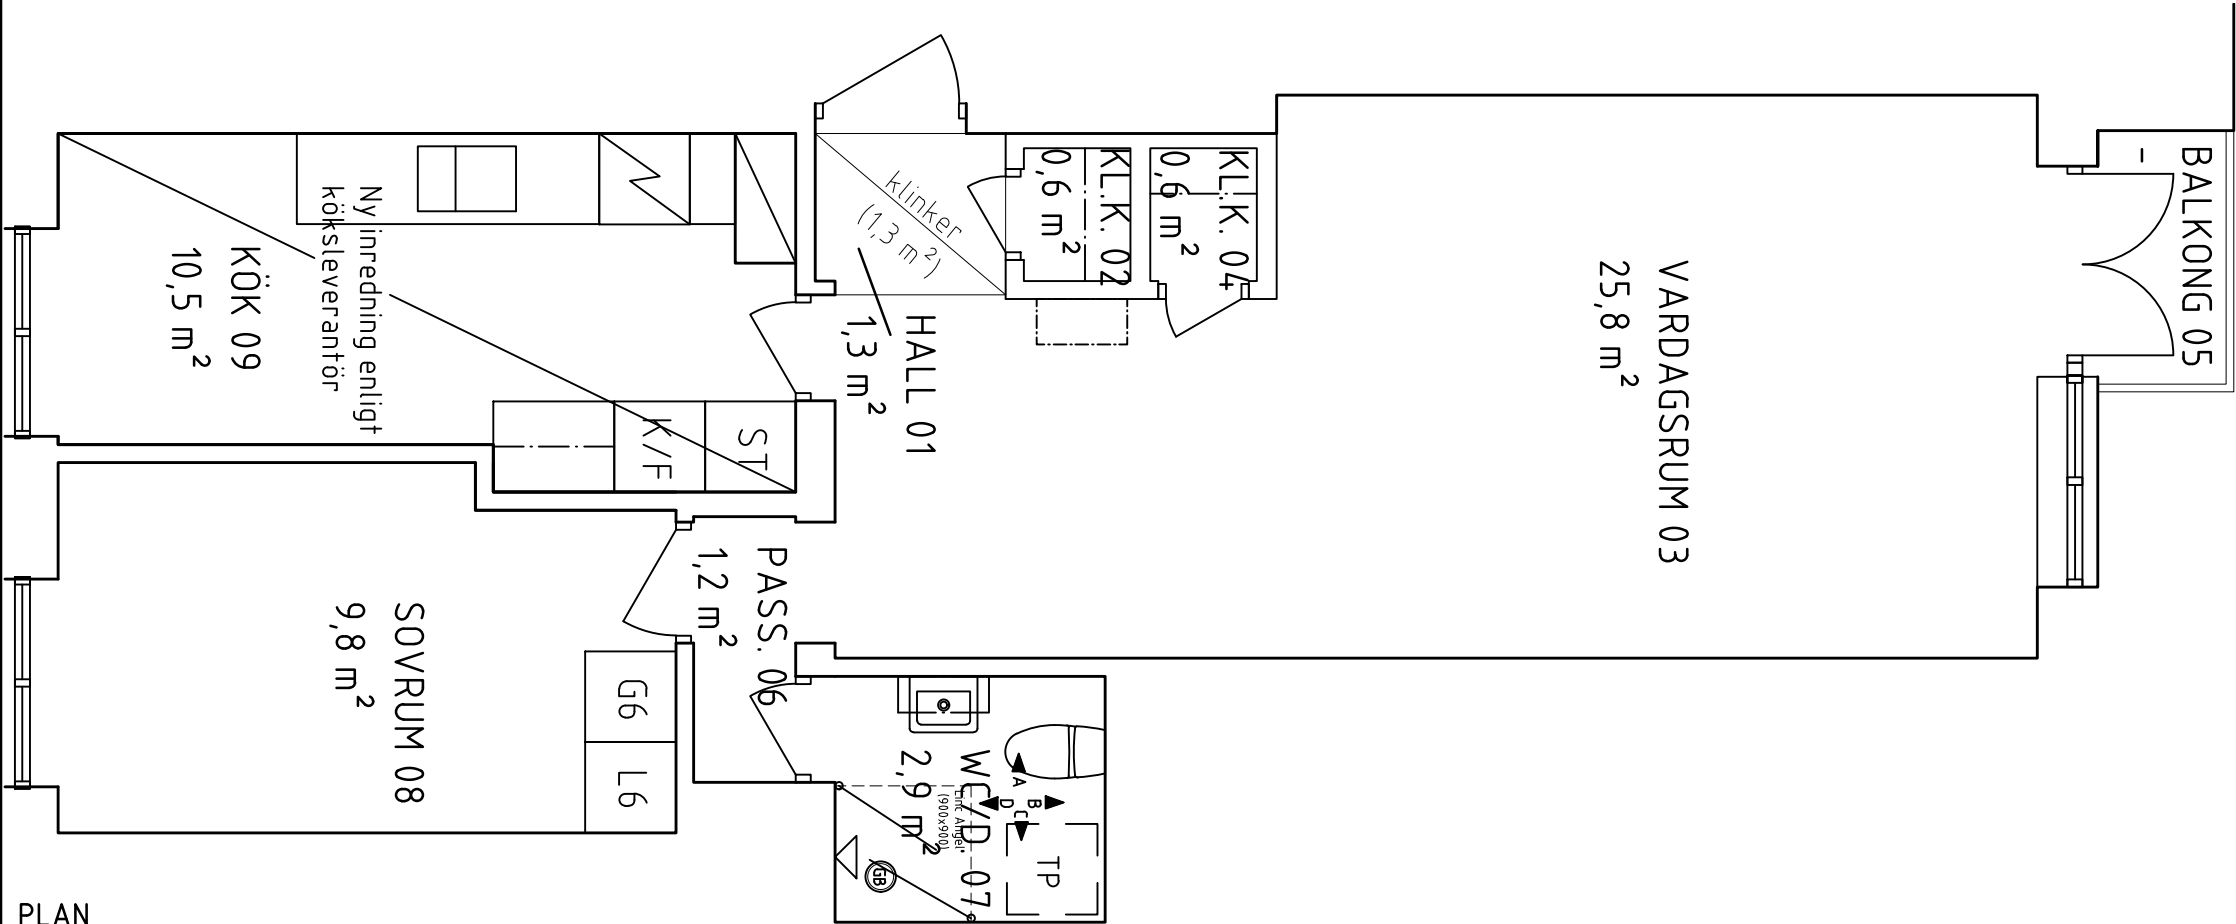

PLAN
SKALA 1:50

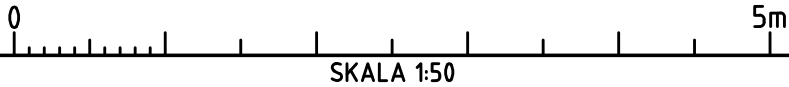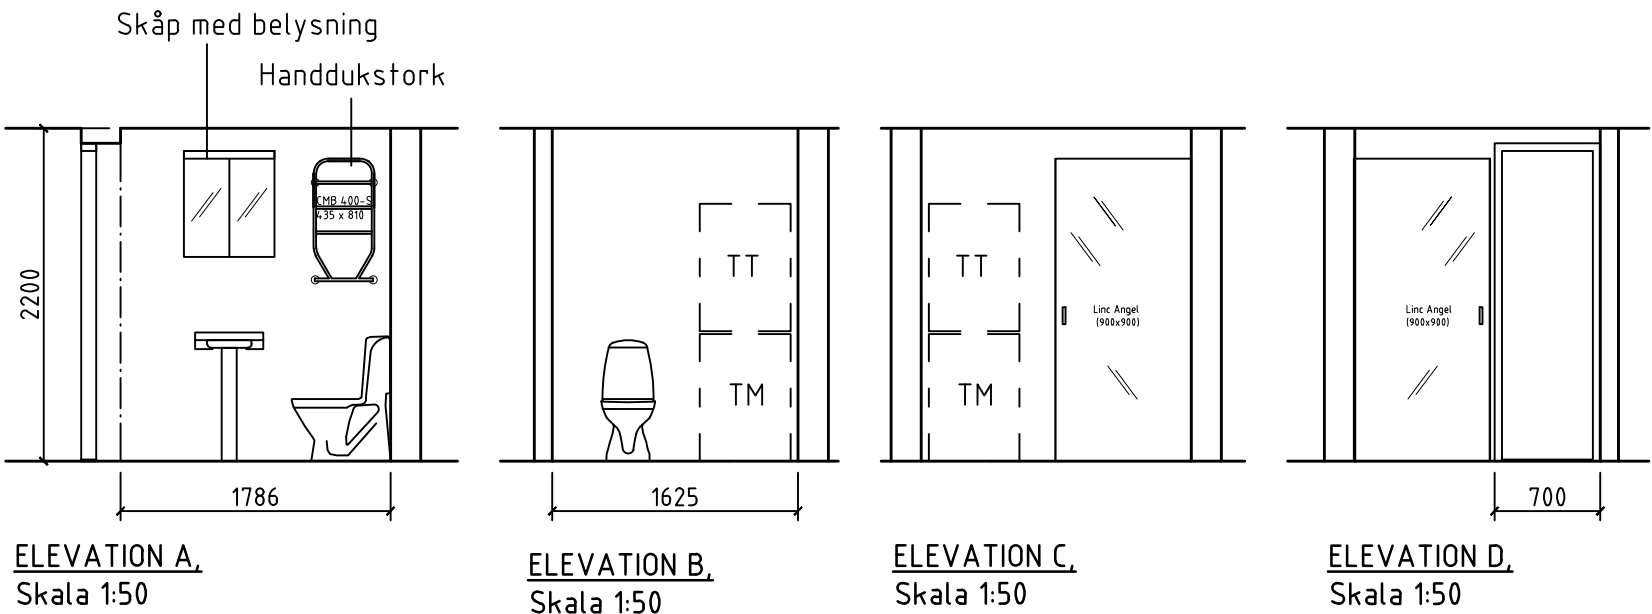

BET.	ANT.	ÄNDRINGEN AVSER	DATUM	SIGN.
-	-	-	-	-
Wallenstam 				
Innerstadens arkitekter Aschebergsgatan 21, SE-411 27 GÖTEBORG Telefon: 031-701 00 79 E-post: info@innerstad.se				
UPPDRAG NR. 3260-0065	KONSTR. -	GRANSKAD JCE		
DATUM 2018-12-06	HANDLÄGGARF ,	ARKITEKT- SAR/MSA		
ANSVARIG ,				
ARKITEKT- SAR/MSA				
SÖDRA VÄGEN 29, VÅN 4				
KB MYRAN NR 27 c/o Wallenstam & Co				
Pluslägenhet 3260-0065				
LORENSBERG 55:14				
PLAN + ELEVATIONER			BLIVANDE UTSEENDE	
SKALA 1:50 (A3)	NUMMER A3260-0065-01			BET.