
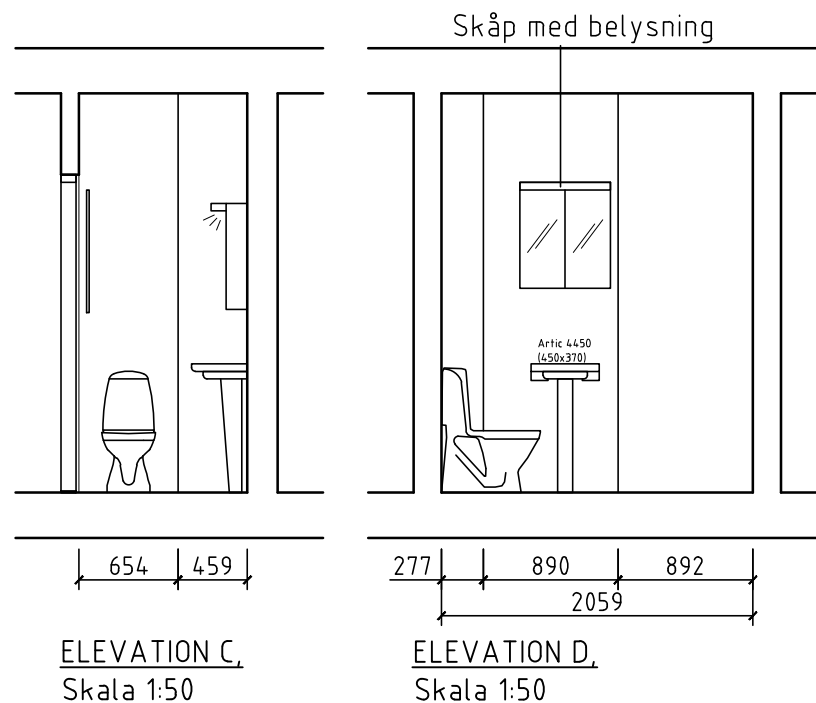
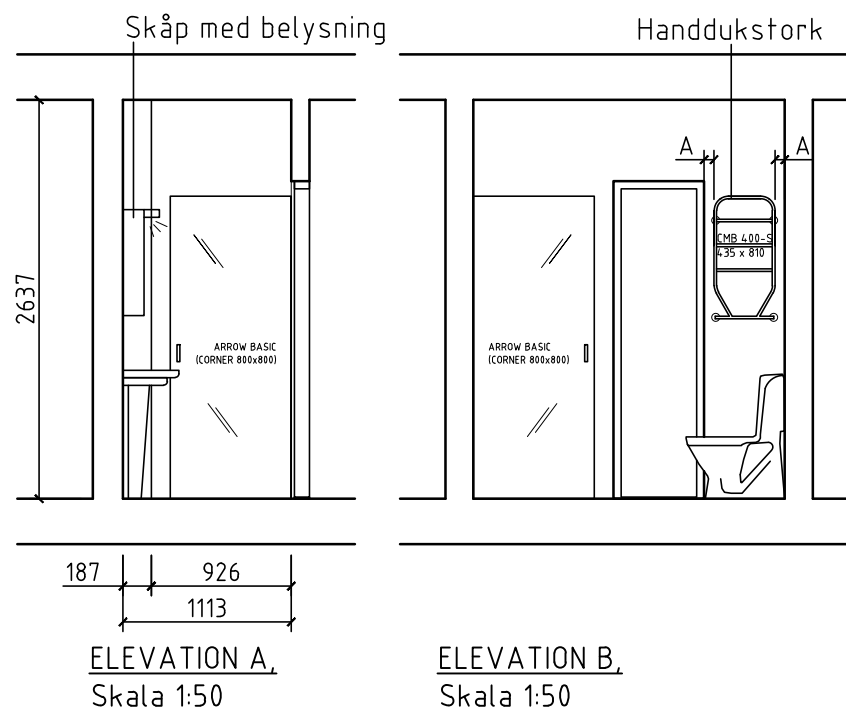


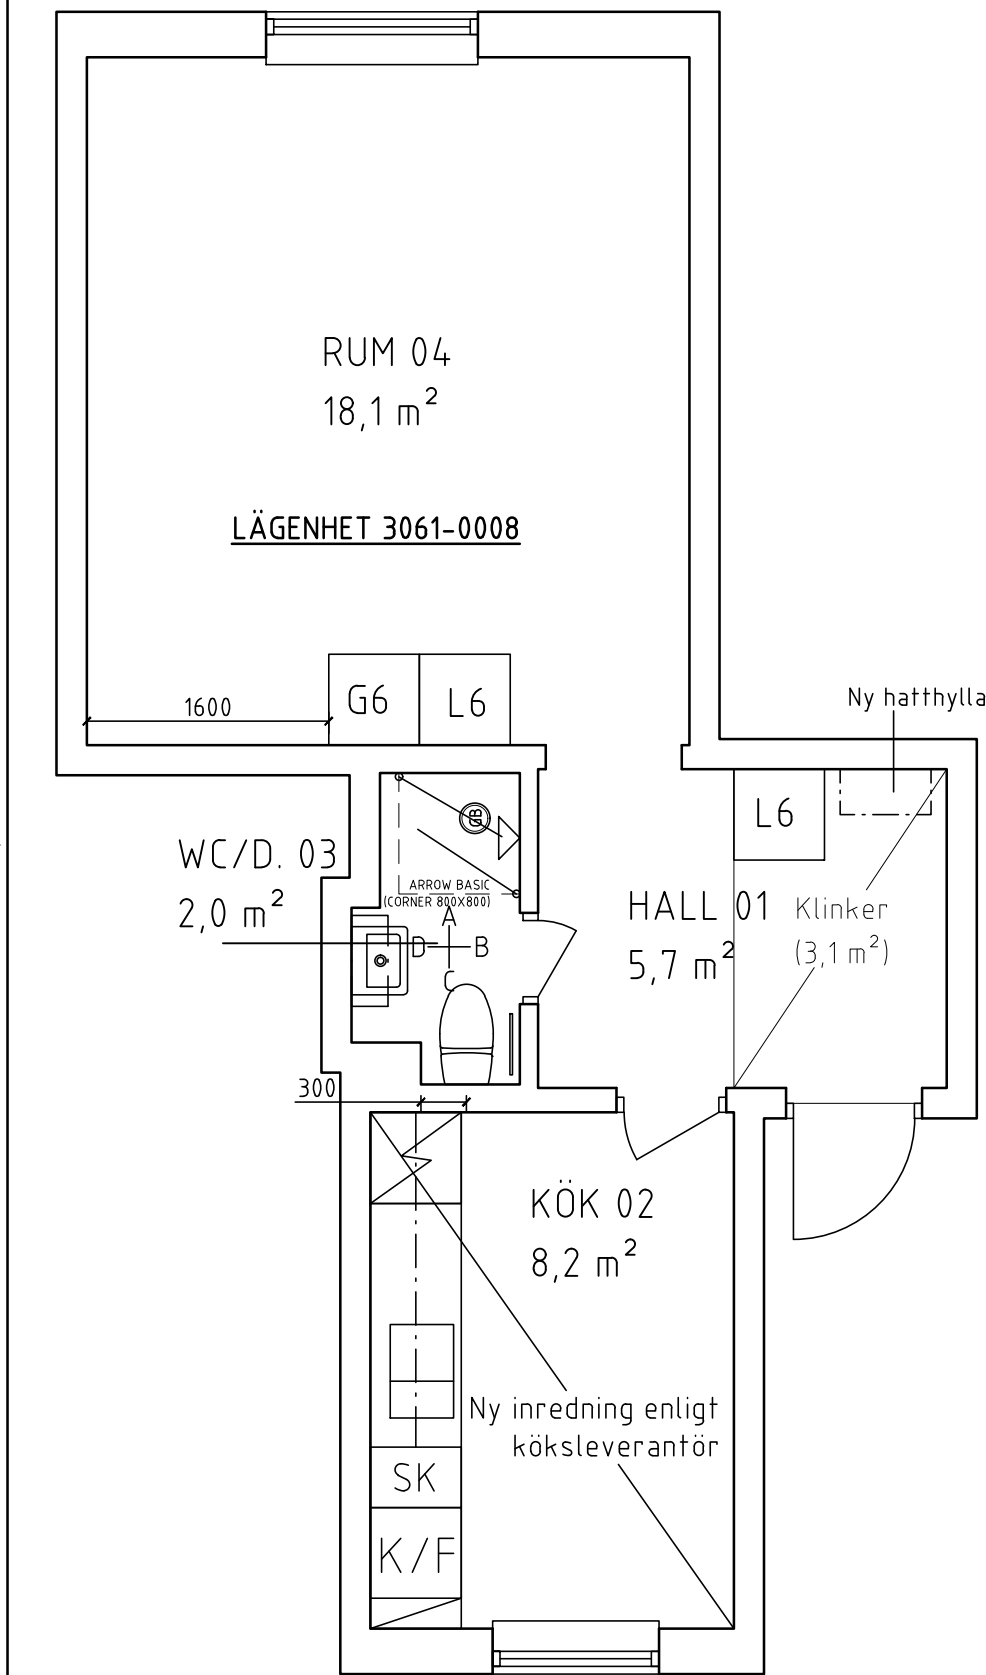

FÖRKLARINGAR OCH FÖRESKRIFTER.

ALLA MÅTT I MILLIMETER DÅ EJ
ANNAT ANGIVES.

MÅTT KONTROLLERAS PÅ PLATS
AV RESPEKTIVE ENTREPRENÖR.

UTFÖRANDE OCH SPECIFIKATIONER
ENLIGT RUMSBESKRIVNING OCH
BYGGBESKRIVNING

-	-	-	-	
BET.	ANT.	ÄNDRINGEN AVSER	DATUM	SIGN.
 WALLENSTAM				
INNERSTADENS				
ARKITEKTER				
Aschebergsgatan 21, 411 27 Göteborg				
031-701 00 79, info@innerstad.se, innerstad.se				
UPPDRAG NR. 3061-0008		KONSTR. JCE	GRANSKAD JCE	
DATUM 2021-03-31		HANDLÄGGARE J ENGSTRÖM, ARKITEKT- SAR/MSA		
ANSVARIG JOHAN ENGSTRÖM, ARKITEKT- SAR				
ESTLANDSGATAN 4B				
KB KYRKBYN 10:14				
Pluslägenhet 3061-0008			FBNR:1201	
KYRKBYN 10:14				
PLAN + ELEVATIONER			BLIVANDE UTSEENDE	
SKALA	NUMMER		BET.	
1:50 (A3)	A3061-0008-01			

PLAN
SKALA 1:50

