


LOKALFAKTABLAD
Kungsgatan 42-44

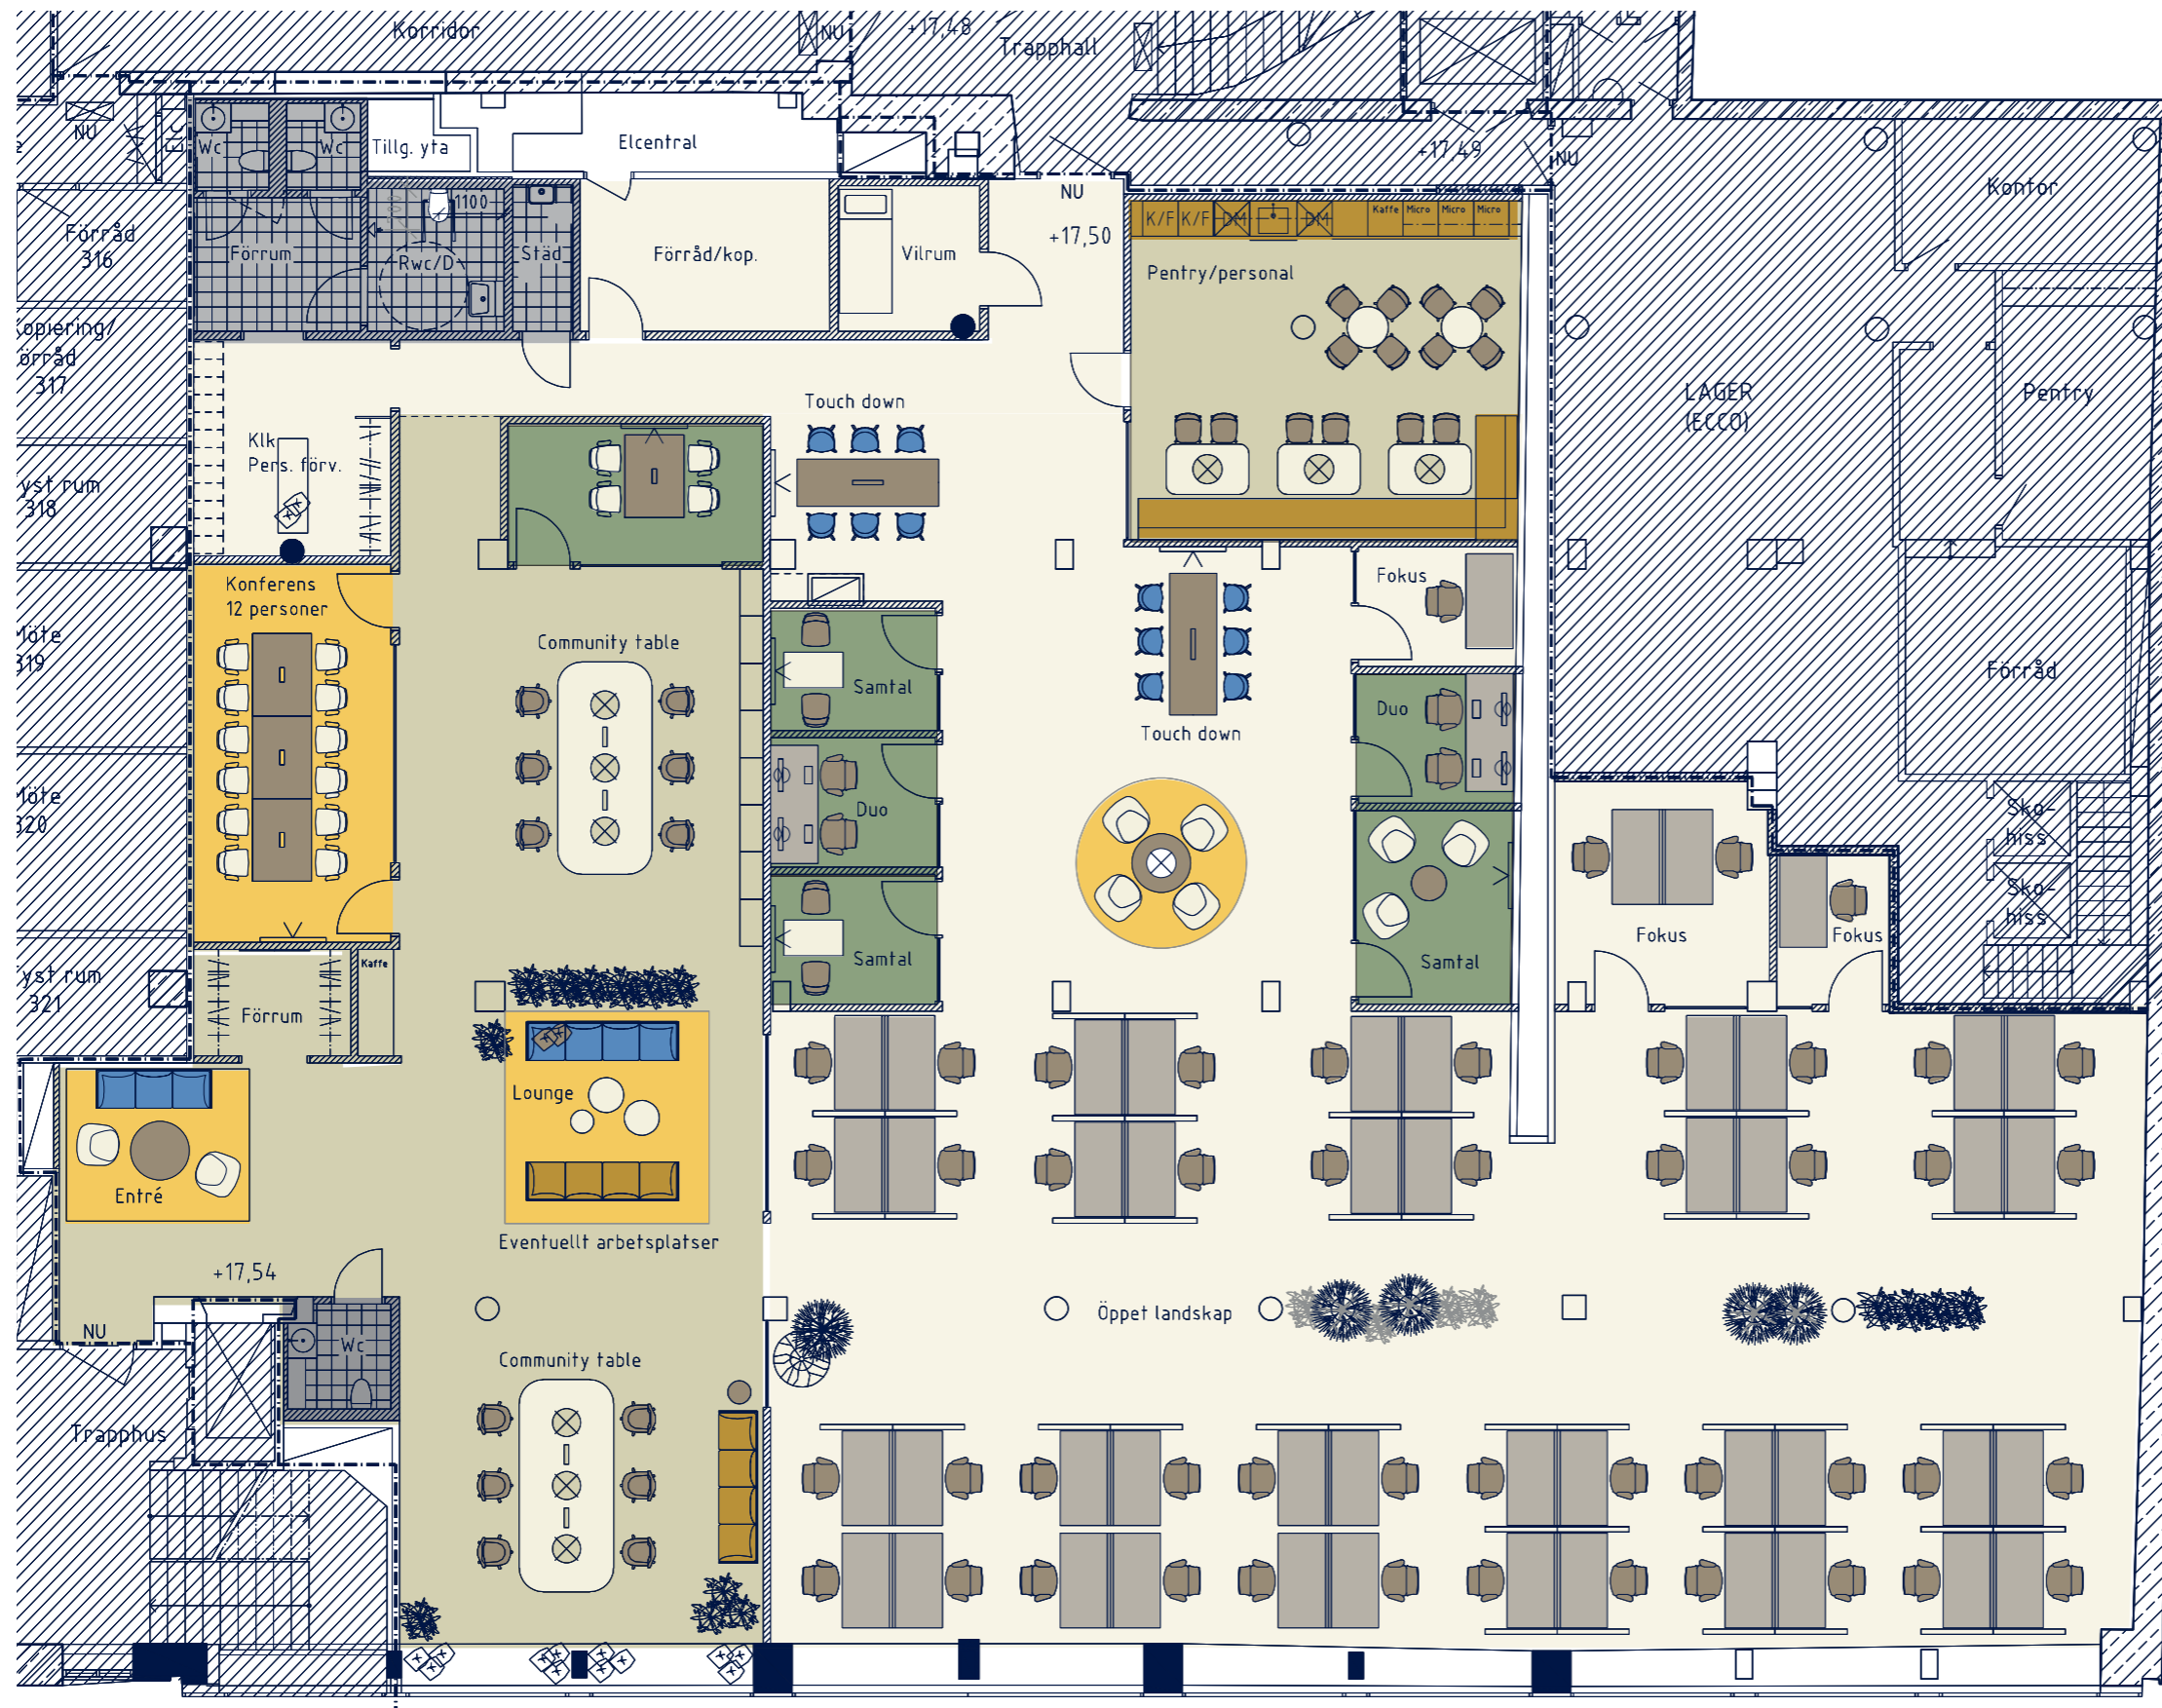

OMRÅDE
Inom Vallgraven


ADRESS
Kungsgatan 42-44

LOKALAREA: (CIRKA)
718 m²

SEKTION



ORIENTERINGSVY
Uppifrån
Kyrkogatan

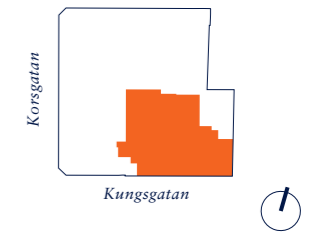

FÖRKLARINGAR

- Öppet landskap
- Konferens
- Lounge, Pentry
- Arbetsrum, samtal

ARKITEKT

TENGBOM



Upprättad: 2023.11.21
Wallenstam förbehåller sig rätten till ändringar.

SKALA 1:150 (A3)