


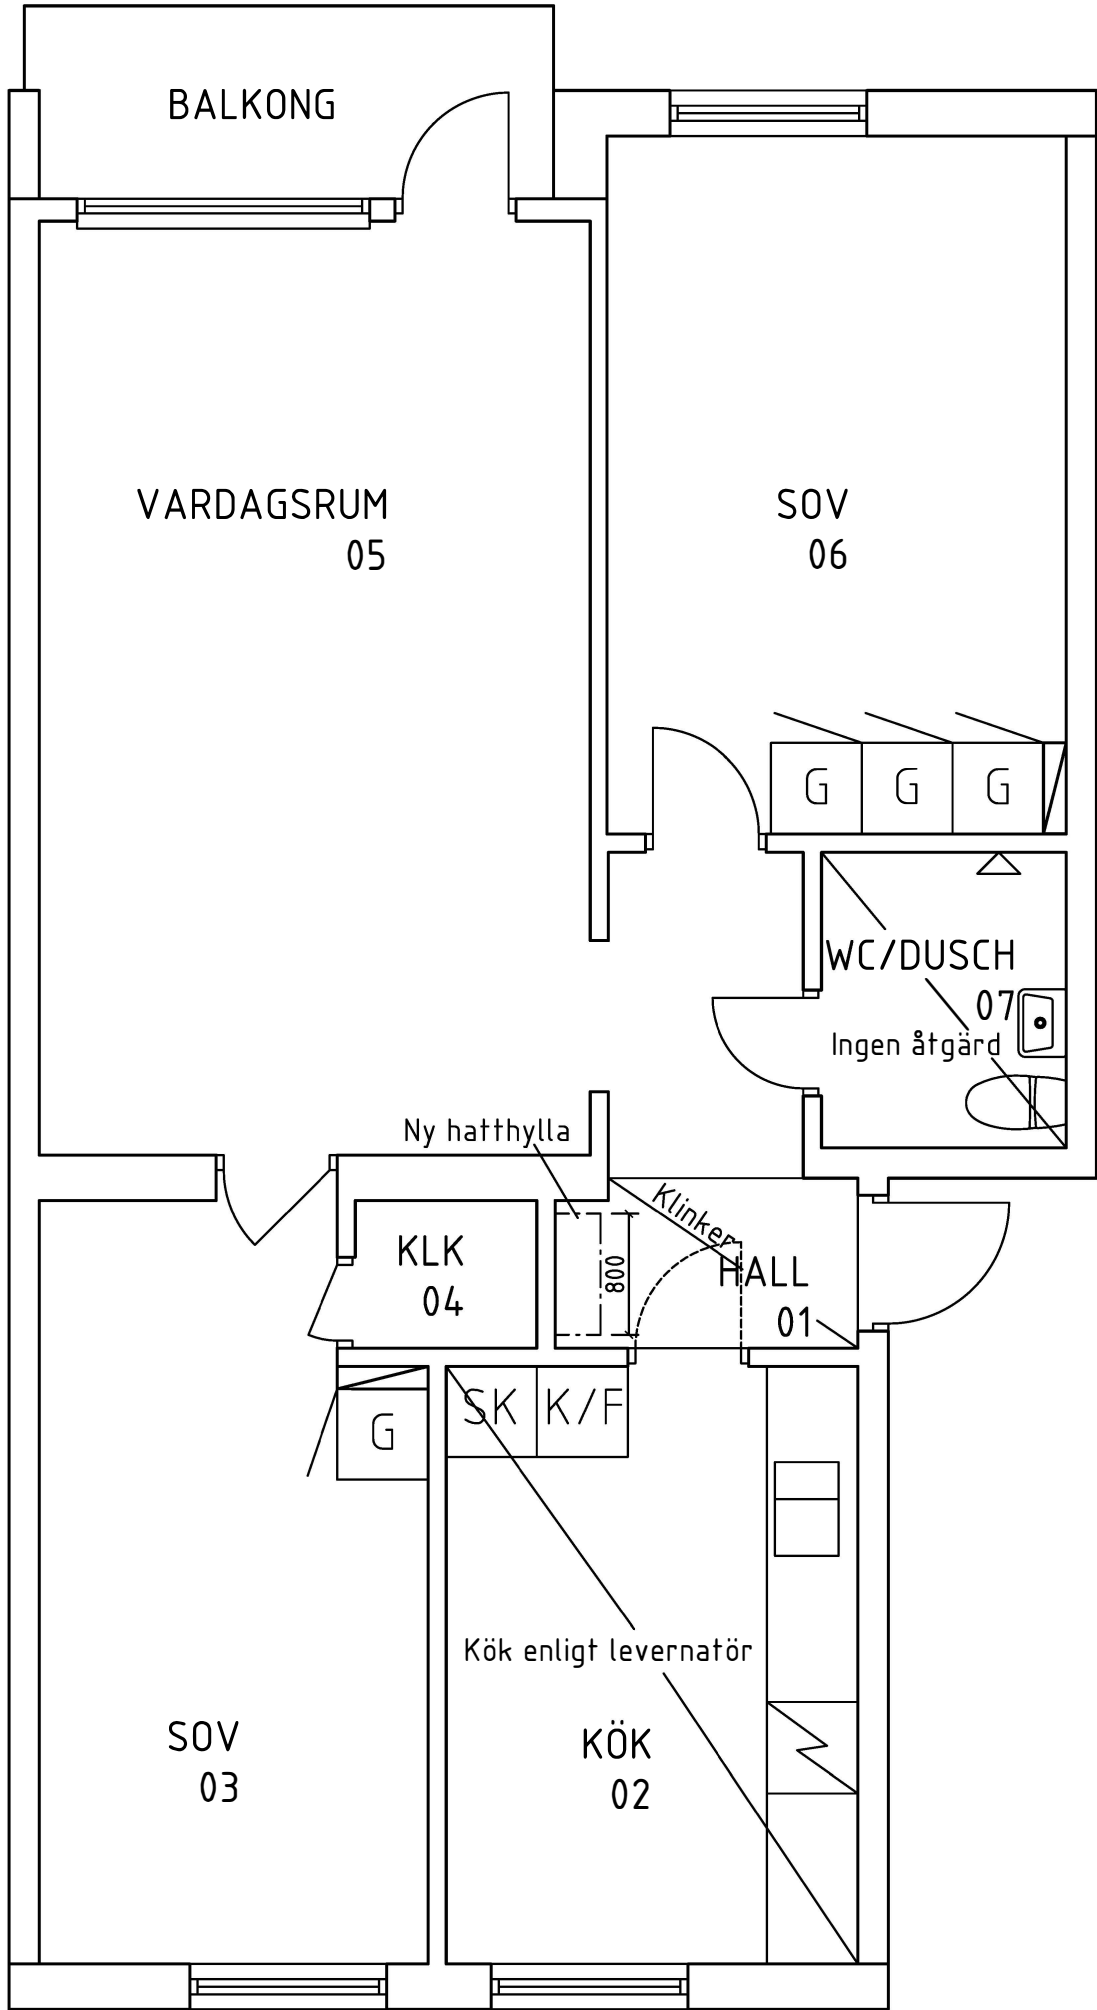


PLAN, SKALA 1:50

FÖRKLARINGAR OCH FÖRESKRIFTER:

ALLA MÅTT I MILLIMETER DÅ EJ ANNAT ANGIVES.

UTFÖRANDE OCH SPECIFIKATIONER ENLIGT
RUMSBESKRIVNING OCH BYGGBESKRIVNING

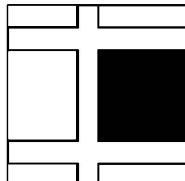-	-	-	-	-
BET.	ANT.	ÄNDRINGEN AVSER		SIGN.
—			DATUM	
 WALLENSTAM				
		Innerstadens arkitekter HB arkitektur, inredning, projektering. Vasagatan 35, SE-411 37 GÖTEBORG Telefon: 031-701 00 79 E-post: info@innerstad.se		
UPPDRAG NR. 3515-0158		KONSTR. M. MOHLIN	GRANSKAD JCE	
DATUM 20110504		HANDLÄGGARE J ENGSTRÖM, ARKITEKT- MSA.		
ANSVARIG JOHAN ENGSTRÖM, ARKITEKT- MSA				
WALLENSTAM STANDARD KB MYRAN nr 349				
DAHLTRÖMSGATAN 36 MAJORNA 350:1				
BLIVANDE UTSEENDE				
SKALA 1:50 (A3)	NUMMER A3515-0158-01			BET.