
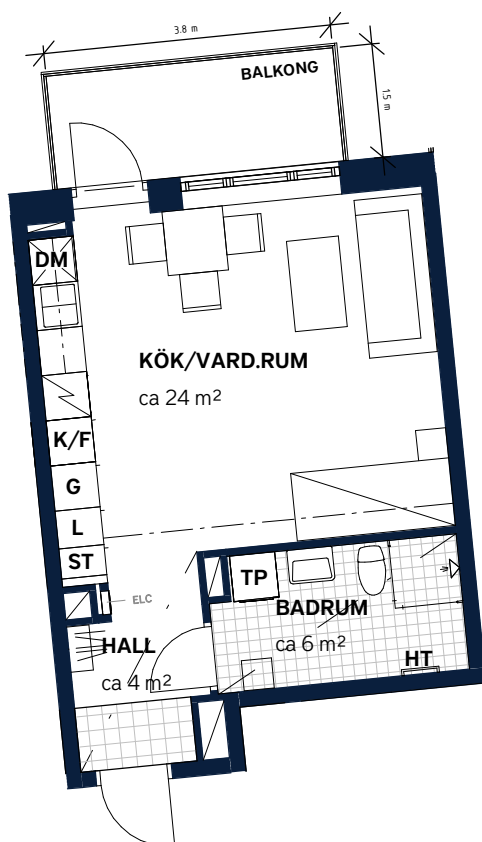
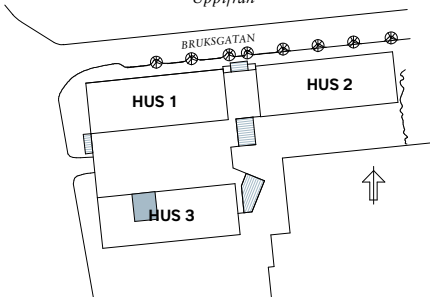


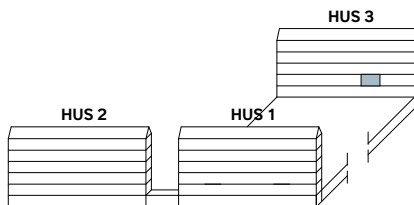

SKALA 1:100 (A4)

LÄGENHETSNUMMER: 4023 <i>nationellt nr: 1103</i>	BOARE: (CIRKA) 35 m²	ANTAL RUM OCH KÖK 1
ORIENTERINGSVY <i>Uppifrån</i> 	FASADVY <i>Norr från Bruksgatan</i> 	FÖRKLARINGAR G Garderob ST Städsåp Spis K Kylskåp F Frys DM Diskmaskin, förberett för mikro i överskåp TP Tvåttpelare L Linneskåp Hatthylla Klinker M Förberett för mikro i överskåp ELC Elcentral Gipsinklädnad i tak HT Handduktstork Multimediauttag