


BOFAKTABLAD
Kedjan - Kallebäck, Göteborg

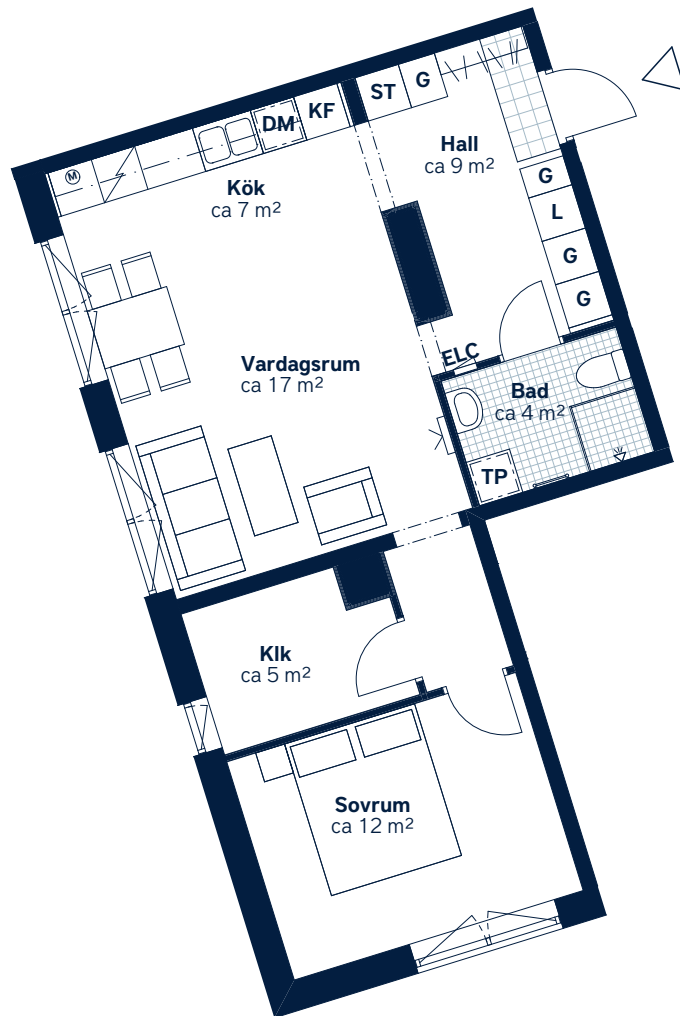

SKALA 1:100 (A4)

LÄGENHETSNUMMER: 8011 nationellt nr: 1101	BOAREA: (CIRKA) 60 m²	ANTAL RUM OCH KÖK: 2,5																																
ORIENTERINGSVY Uppifrån	SEKTIONSIVY	FÖRKLARINGAR <table><tr><td>G</td><td>Garderob</td><td></td><td>Klinker</td></tr><tr><td>ST</td><td>Städsåp</td><td></td><td>Hatthylla</td></tr><tr><td>L</td><td>Linnesåp</td><td></td><td>Öppningsbart fönster</td></tr><tr><td>TP</td><td>Tvättåpelare</td><td></td><td>Multimediauttag</td></tr><tr><td></td><td>Häll och ugn</td><td>ELC</td><td>Elcentral</td></tr><tr><td>KF</td><td>Kyl/frys</td><td>KLK</td><td>Klådåkammare</td></tr><tr><td>DM</td><td>Diskåkasin</td><td></td><td>Handdukstork</td></tr><tr><td></td><td></td><td></td><td>Micro</td></tr></table>	G	Garderob		Klinker	ST	Städsåp		Hatthylla	L	Linnesåp		Öppningsbart fönster	TP	Tvättåpelare		Multimediauttag		Häll och ugn	ELC	Elcentral	KF	Kyl/frys	KLK	Klådåkammare	DM	Diskåkasin		Handdukstork				Micro
G	Garderob		Klinker																															
ST	Städsåp		Hatthylla																															
L	Linnesåp		Öppningsbart fönster																															
TP	Tvättåpelare		Multimediauttag																															
	Häll och ugn	ELC	Elcentral																															
KF	Kyl/frys	KLK	Klådåkammare																															
DM	Diskåkasin		Handdukstork																															
			Micro																															



Generell golvbeläggning om inget annat anges: ekparkett, trestav. Den angivna lägenhetsstorleken kan skilja sig från summan av rummens enskilda areor då samtliga areor är avrundade, samt då den totala arean inkluderar innerväggar. Generell rumshöjd (exkl. undertak) ca 2,5 meter.
Upprättad: 2022-09-28 - Wallenstam förbehåller sig rätten till ändringar.