


BOFAKTABLAD
Kedjan - Kallebäck, Göteborg

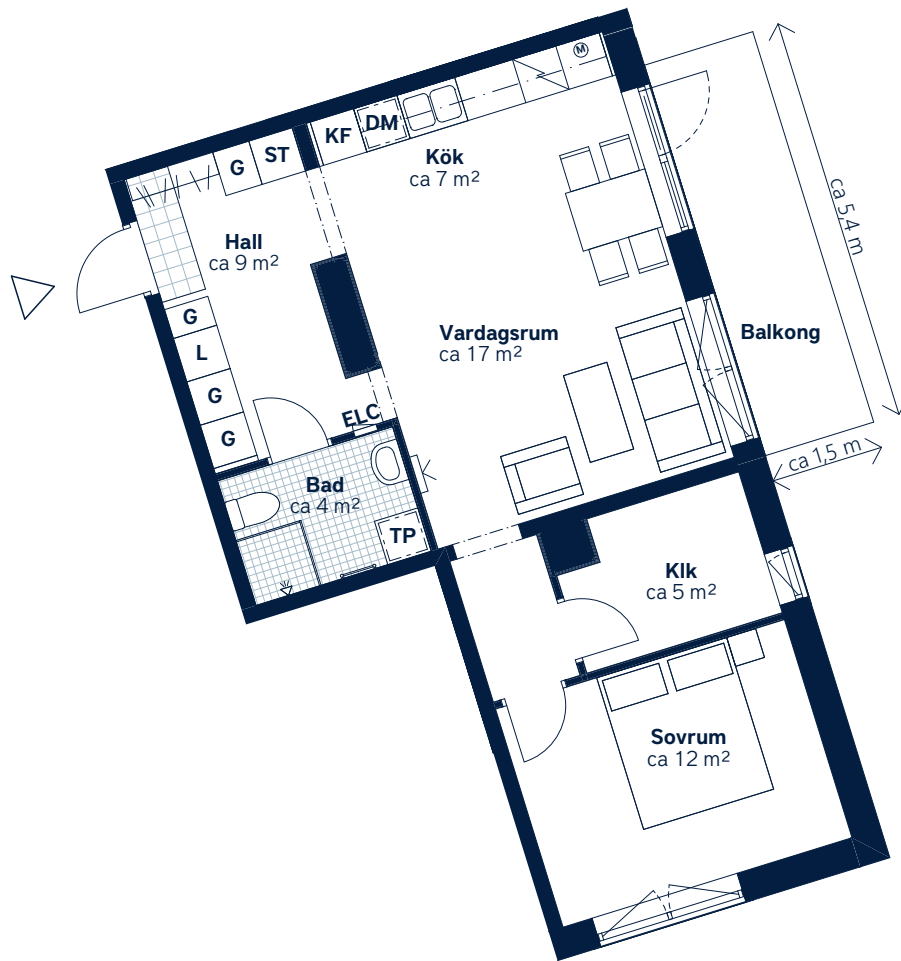

SKALA 1:100 (A4)

LÄGENHETSNUMMER: 8055 nationellt nr: 1505	BOAREA: (CIRKA) 60 m²	ANTAL RUM OCH KÖK: 2,5
ORIENTERINGSVY Uppifrån	SEKTIONSVY	FÖRKLARINGAR G Garderob ST Städsåp L Linnesåp TP Tvättåp Häll och ugn KF Kyl/frys DM Diskmaskin Klinker Hatthylla Öppningsbart fönster Multimediauttag ELC Elcentral KLK Klädkammare Handdukstork Micro



Generell golvbeläggning om inget annat anges: ekparkett, trestav. Den angivna lägenhetsstorleken kan skilja sig från summan av rummens enskilda areor då samtliga areor är avrundade, samt då den totala arean inkluderar innerväggar. Generell rumshöjd (exkl. undertak) ca 2,5 meter.
Upprättad: 2022-09-28 - Wallenstam förbehåller sig rätten till ändringar.