

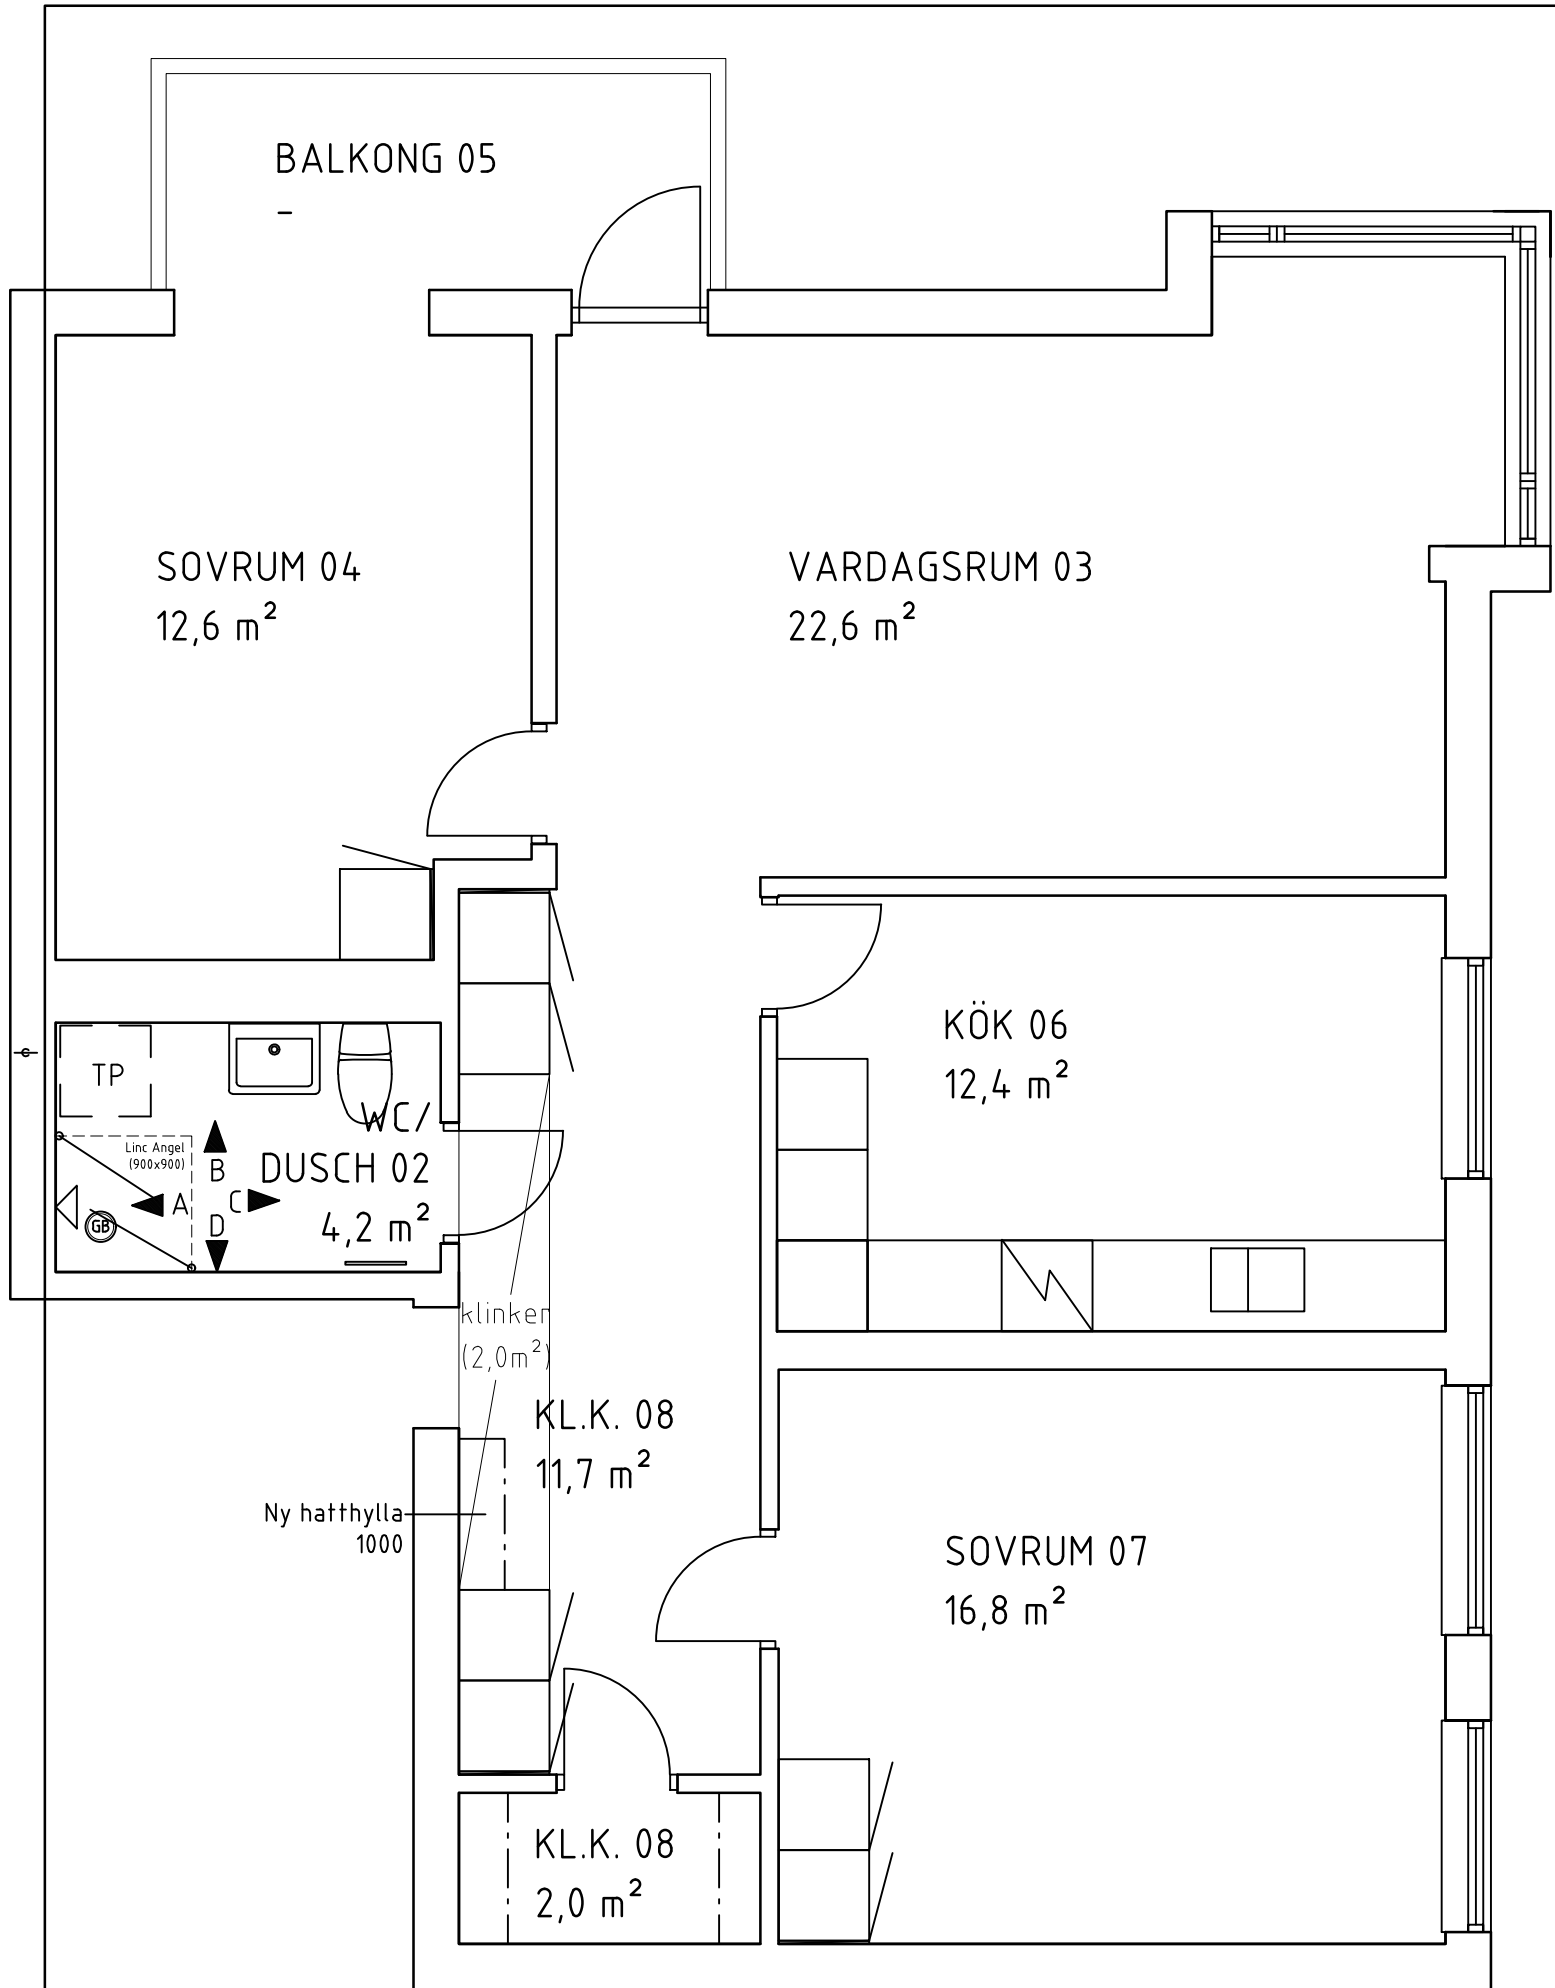


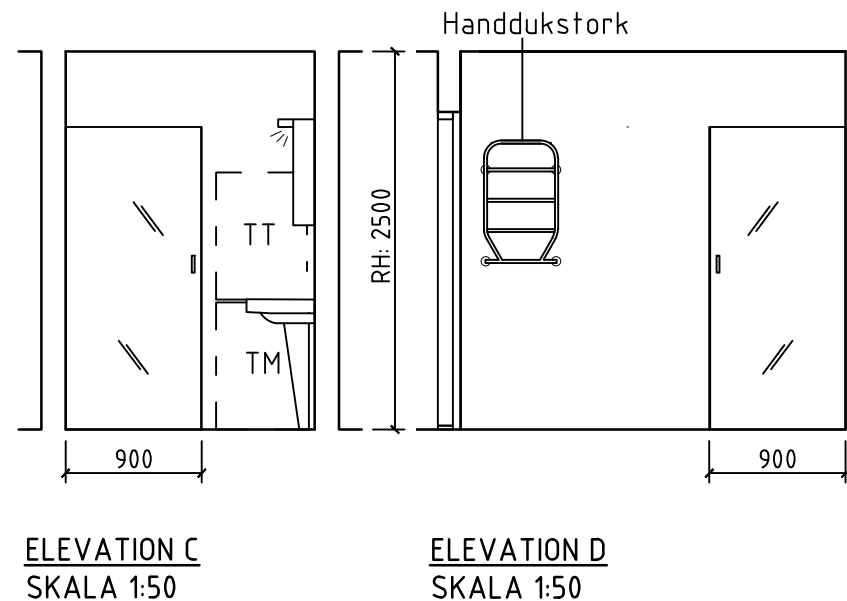

PLAN
SKALA 1:50

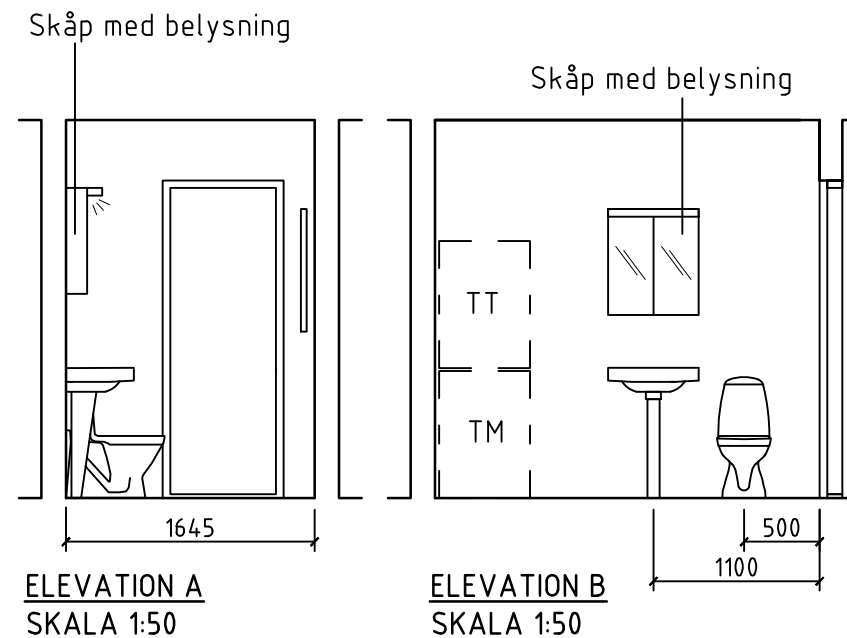

FÖRKLARINGAR OCH FÖRESKRIFTER.

ALLA MÅTT I MILLIMETER DÅ EJ
ANNAT ANGIVES.

UTFÖRANDE OCH SPECIFIKATIONER
ENLIGT RUMSBESKRIVNING OCH
BYGGBESKRIVNING

BET.	ANT.	ÄNDRINGEN AVSER	DATUM	SIGN.
-	-	-	-	-



**Innerstadens
arkitekter**
Aschebergsgatan 21, SE-411 27 GÖTEBORG
Telefon: 031-701 00 79
E-post: info@innerstad.se

UPPDRAG NR. 3134-0246	KONSTR. -	GRANSKAD JCE
DATUM 2017-09-11	HANDLÄGGARE J ENGSTRÖM, ARKITEKT- SAR/MSA	

ANSVARIG
JOHAN ENGSTRÖM, ARKITEKT- SAR/MSA

Mäster Johansgatan 16
Lunden 14:12 Ekonomisk Förening

Pluslägenhet 3134-0246 GP
MAJORNA 350:1
PLAN + ELEVATIONER BLIVANDE UTSEENDE

SKALA	NUMMER	BET.
1:50 (A3)	A3134-0246-01	

SKALA 1:50