


BOFAKTABLAD

Elisedal - Krokslätt, Göteborg

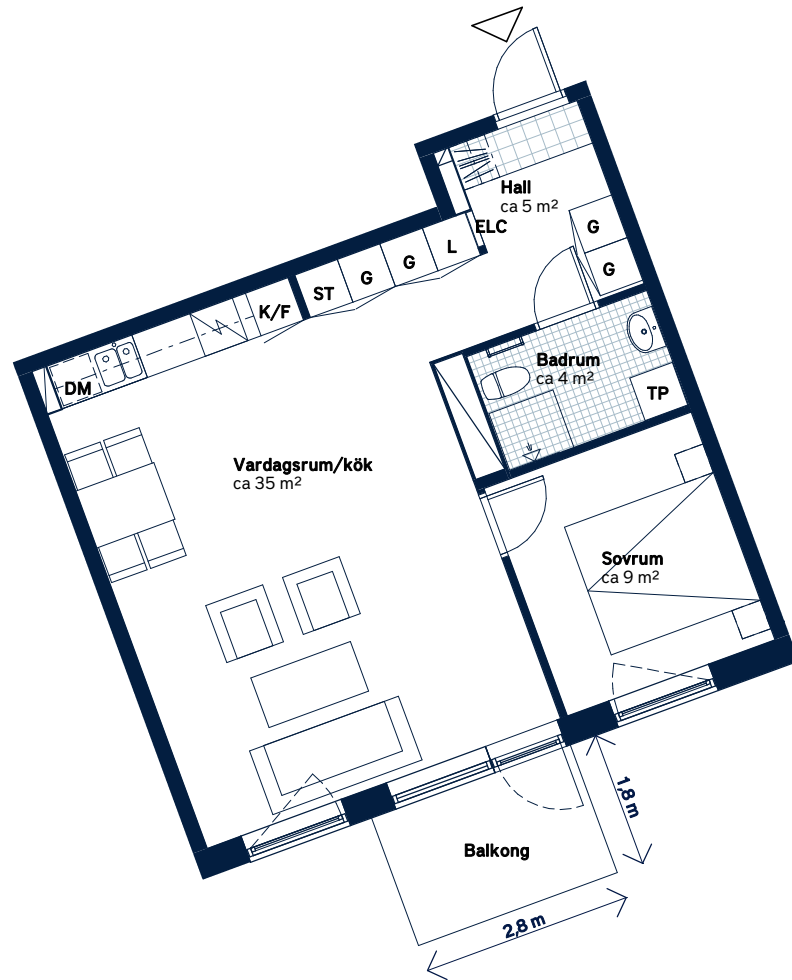

SKALA 1:100 (A4)

| | | | | | | | | | | | | | | | | | | | | |
|---|--|--|-------------------|-----------------------|-------------------|-----------------------|-------------------|-----------------------|------|---------|----------------|-----------|---------------|----------------------|---------------------|----------------------|---|--------------|--|--------------------|
| <p>LÄGENHETSNUMMER: 4163-1603</p> | <p>BOAREA: (CIRKA) 55m²</p> | <p>ANTAL RUM OCH KÖK 2</p> | | | | | | | | | | | | | | | | | | |
| <p>ORIENTERINGSVY</p> | <p>SEKTIONSVY</p> | <p>FÖRKLARINGAR</p> <table border="0"> <tr> <td>G Garderob</td> <td>TM Tvättmaskin</td> </tr> <tr> <td>ST Städsåp</td> <td>TT Torktumlare</td> </tr> <tr> <td>L Linnesåp</td> <td>TP Tvättpelare</td> </tr> <tr> <td> Spis</td> <td> Klinker</td> </tr> <tr> <td>K Kylåp</td> <td> Hatthylla</td> </tr> <tr> <td>F Frys</td> <td> Öppningsbart fönster</td> </tr> <tr> <td>K/F Kyl/frys</td> <td>ELC Elcentral</td> </tr> <tr> <td>DM Diskmaskin, förberett för micro i översåp</td> <td> Handdukstork</td> </tr> <tr> <td></td> <td>RH Rumshöjd</td> </tr> </table> | G Garderob | TM Tvättmaskin | ST Städsåp | TT Torktumlare | L Linnesåp | TP Tvättpelare | Spis | Klinker | K Kylåp | Hatthylla | F Frys | Öppningsbart fönster | K/F Kyl/frys | ELC Elcentral | DM Diskmaskin, förberett för micro i översåp | Handdukstork | | RH Rumshöjd |
| G Garderob | TM Tvättmaskin | | | | | | | | | | | | | | | | | | | |
| ST Städsåp | TT Torktumlare | | | | | | | | | | | | | | | | | | | |
| L Linnesåp | TP Tvättpelare | | | | | | | | | | | | | | | | | | | |
| Spis | Klinker | | | | | | | | | | | | | | | | | | | |
| K Kylåp | Hatthylla | | | | | | | | | | | | | | | | | | | |
| F Frys | Öppningsbart fönster | | | | | | | | | | | | | | | | | | | |
| K/F Kyl/frys | ELC Elcentral | | | | | | | | | | | | | | | | | | | |
| DM Diskmaskin, förberett för micro i översåp | Handdukstork | | | | | | | | | | | | | | | | | | | |
| | RH Rumshöjd | | | | | | | | | | | | | | | | | | | |



Generell golvbeläggning om inget annat anges: ekparkett, trestav. Den angivna lägenhetsstorleken kan skilja sig från summan av rummens enskilda areor då samtliga areor är avrundade, samt då den totala arean inkluderar innerväggar. Upprättad: 200917 - Wallenstam förbehåller sig rätten till ändringar.