


UTFÖRANDE OCH SPECIFIKATIONER
ENLIGT RUMSBESKRIVNING OCH
BYGGBESKRIVNING

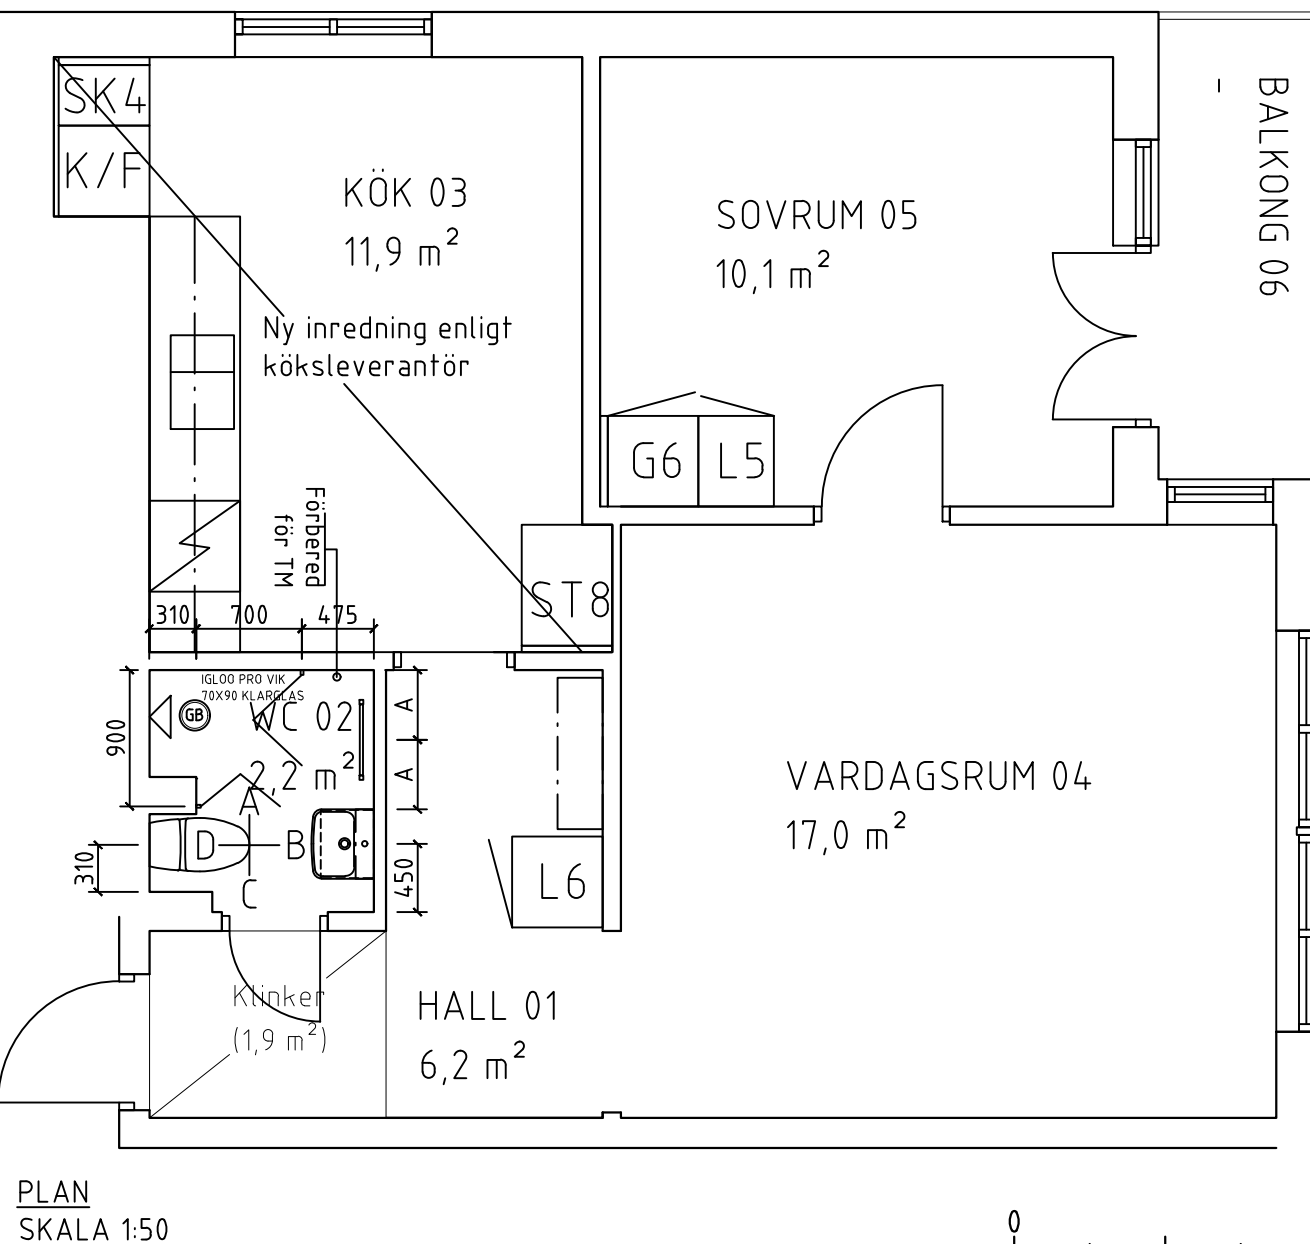

BET.	ANT.	ÄNDRINGEN AVSER	DATUM	SIGN.
 WALLENSTAM				
INNERSTADENS ARKITEKTER Aschebergsgatan 21, 411 27 Göteborg 031-701 00 79, info@innerstad.se, innerstad.se				
UPPDRAG NR. 3151-0007		KONSTR. JCE	GRANSKAD JCE	
DATUM 2025-08-12		HANDLÄGGARE J ENGSTRÖM, ARKITEKT- SAR/MSA		
ANSVARIG JOHAN ENGSTRÖM, ARKITEKT- SAR/MSA				
Redbergsvägen 17A KB Gårda-Stampen				
Plustägenhet 3151-0007 Gårda 69:1 Plan och elevationer				
SKALA 1:50 (A3)		NUMMER A3151-0007-01		BLIVANDE UTSEENDE BET.