


**FÖRKLARINGAR OCH FÖRESKRIFTER.**

ALLA MÅTT I MILLIMETER DÅ EJ  
ANNAT ANGIVES.

MÅTT KONTROLLERAS PÅ PLATS  
AV RESPEKTIVE ENTREPRENÖR.

UTFÖRANDE OCH SPECIFIKATIONER  
ENLIGT RUMSBESKRIVNING OCH  
BYGGBESKRIVNING

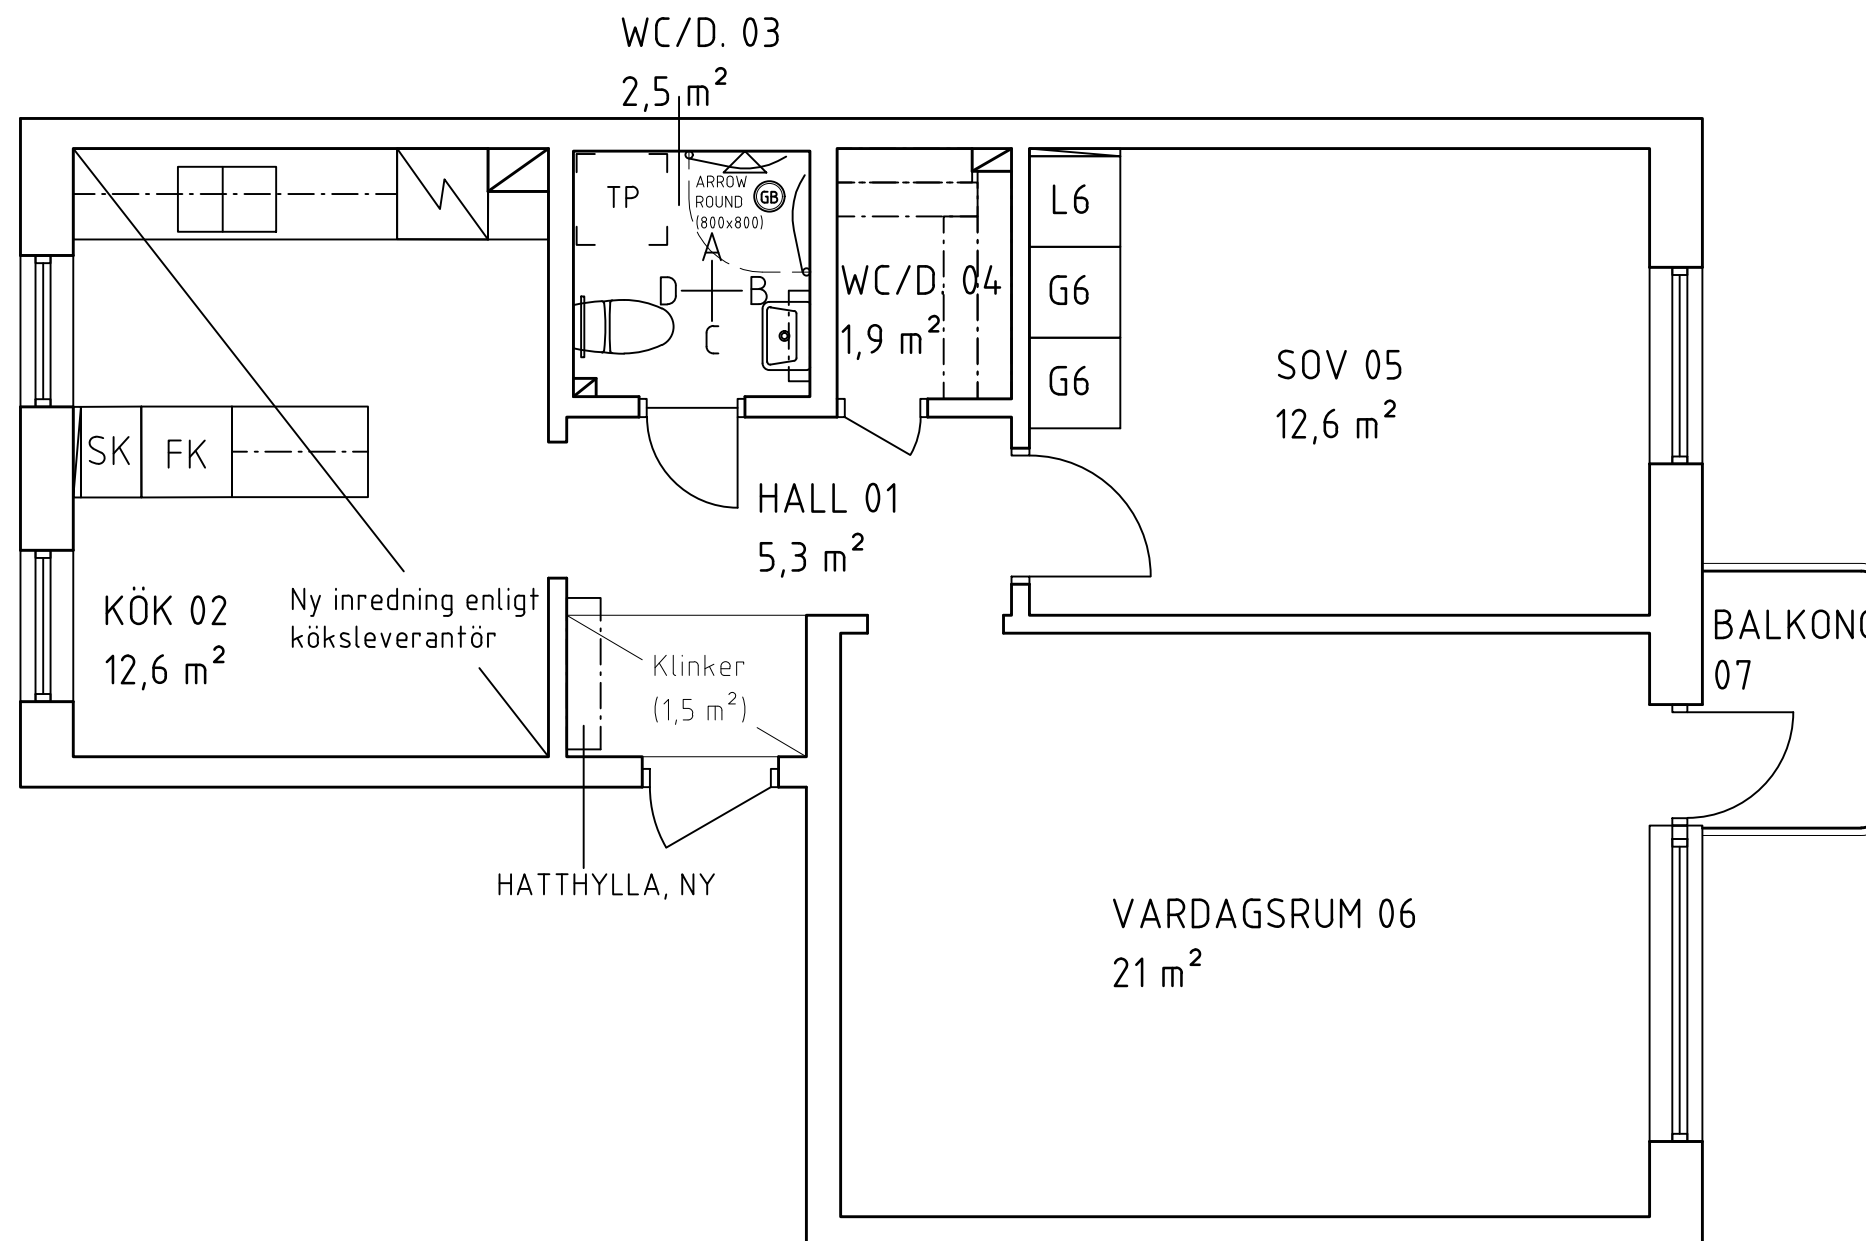

PLAN  
SKALA 1:50



SKALA 1:50

BET.	ANT.	ÄNDRINGEN AVSER	DATUM	SIGN.



**WALLENSTAM**

**INNERSTADENS  
ARKITEKTER**

Aschebergsgatan 21, 411 27 Göteborg  
031-701 00 79, info@innerstad.se, innerstad.se

UPPDRAG NR. 2805-2007	KONSTR. GC	GRANSKAD JCE
DATUM 2020-10-08	HANDLÄGGARE J ENGSTRÖM, ARKITEKT- SAR/MSA	

ANSVARIG  
JOHAN ENGSTRÖM, ARKITEKT- SAR

Helmutsgatan 7A

Wallenstam AB

Pluslägenhet: 2805-2007 Nr: 1002  
Krokslätt 21:1-3  
PLAN BLIVANDE UTSEENDE

SKALA 1:50 (A3)	NUMMER A2805-2007-01	BET.
--------------------	-------------------------	------