
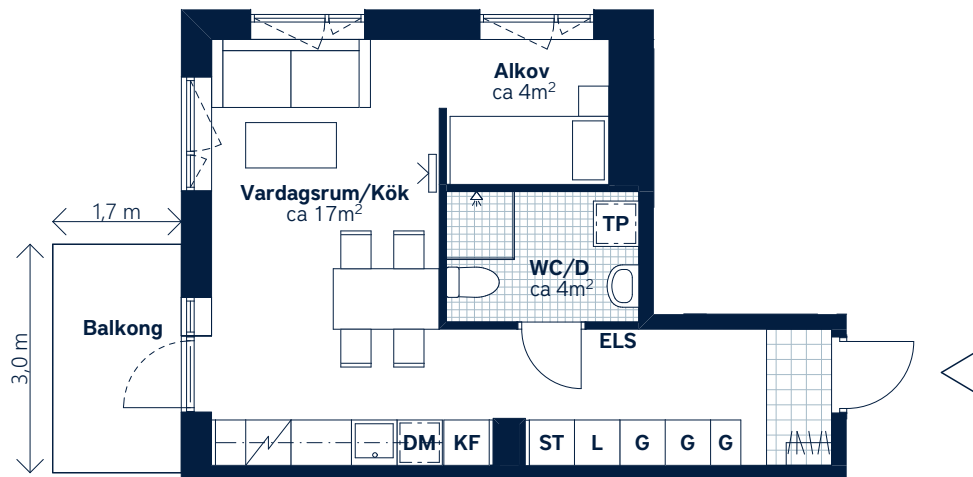
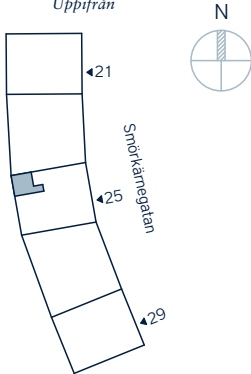


BOFAKTABLAD

Mejeristen - Kallebäck, Göteborg

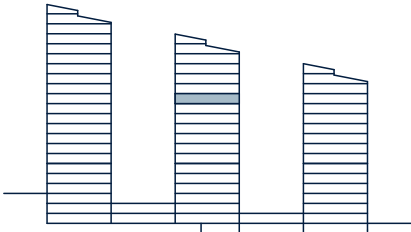

SKALA 1:100 (A4)

LÄGENHETSNUMMER: 2111 nationellt nr: 2101	BOAREA: (CIRKA) 35 m²	ANTAL RUM OCH KÖK: 1
ORIENTERINGSVY Uppifrån 	SEKTIONSIVY Öst från Smörkärnegatan 	FÖRKLARINGAR G Garderob ST Städkåp L Linneskåp H Högsåp Spis KF Kyl/frys DM Diskmaskin, förberett för micro i överskåp TP Tvättpelare Klinker Hatthylla Öppningsbart fönster Multimediauttag ELS Elskåp KLK Klädkammare FRD Lägenhetsförråd



Generell golvbeläggning om inget annat anges: ekparkett, trestav. Den angivna lägenhetsstorleken kan skilja sig från summan av rummens enskilda areor då samtliga areor är avrundade, samt då den totala arean inkluderar innerväggar. Generell rumshöjd (exkl. undertak) ca 2,5 meter, på övervåning i etagelägenhet ca 3,1 meter. Upprättad: 210225 – Wallenstam förbehåller sig rätten till ändringar.