



Handdukstork
ovan Wc

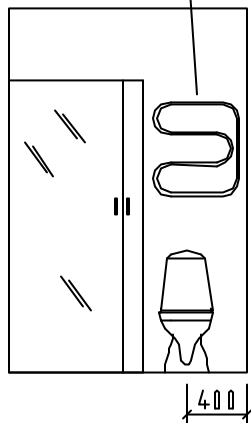


ELEVATION A
SKALA 1:50

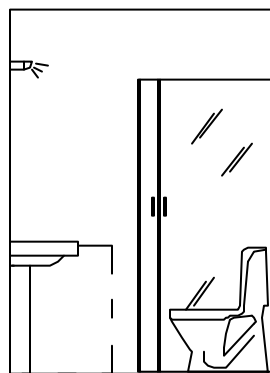


ELEVATION B
SKALA 1:50

Lysrörsbelysning
ovan spegel enligt
E

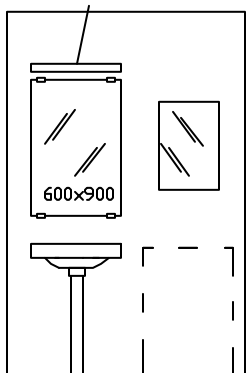

ELEVATION C
SKALA 1:50

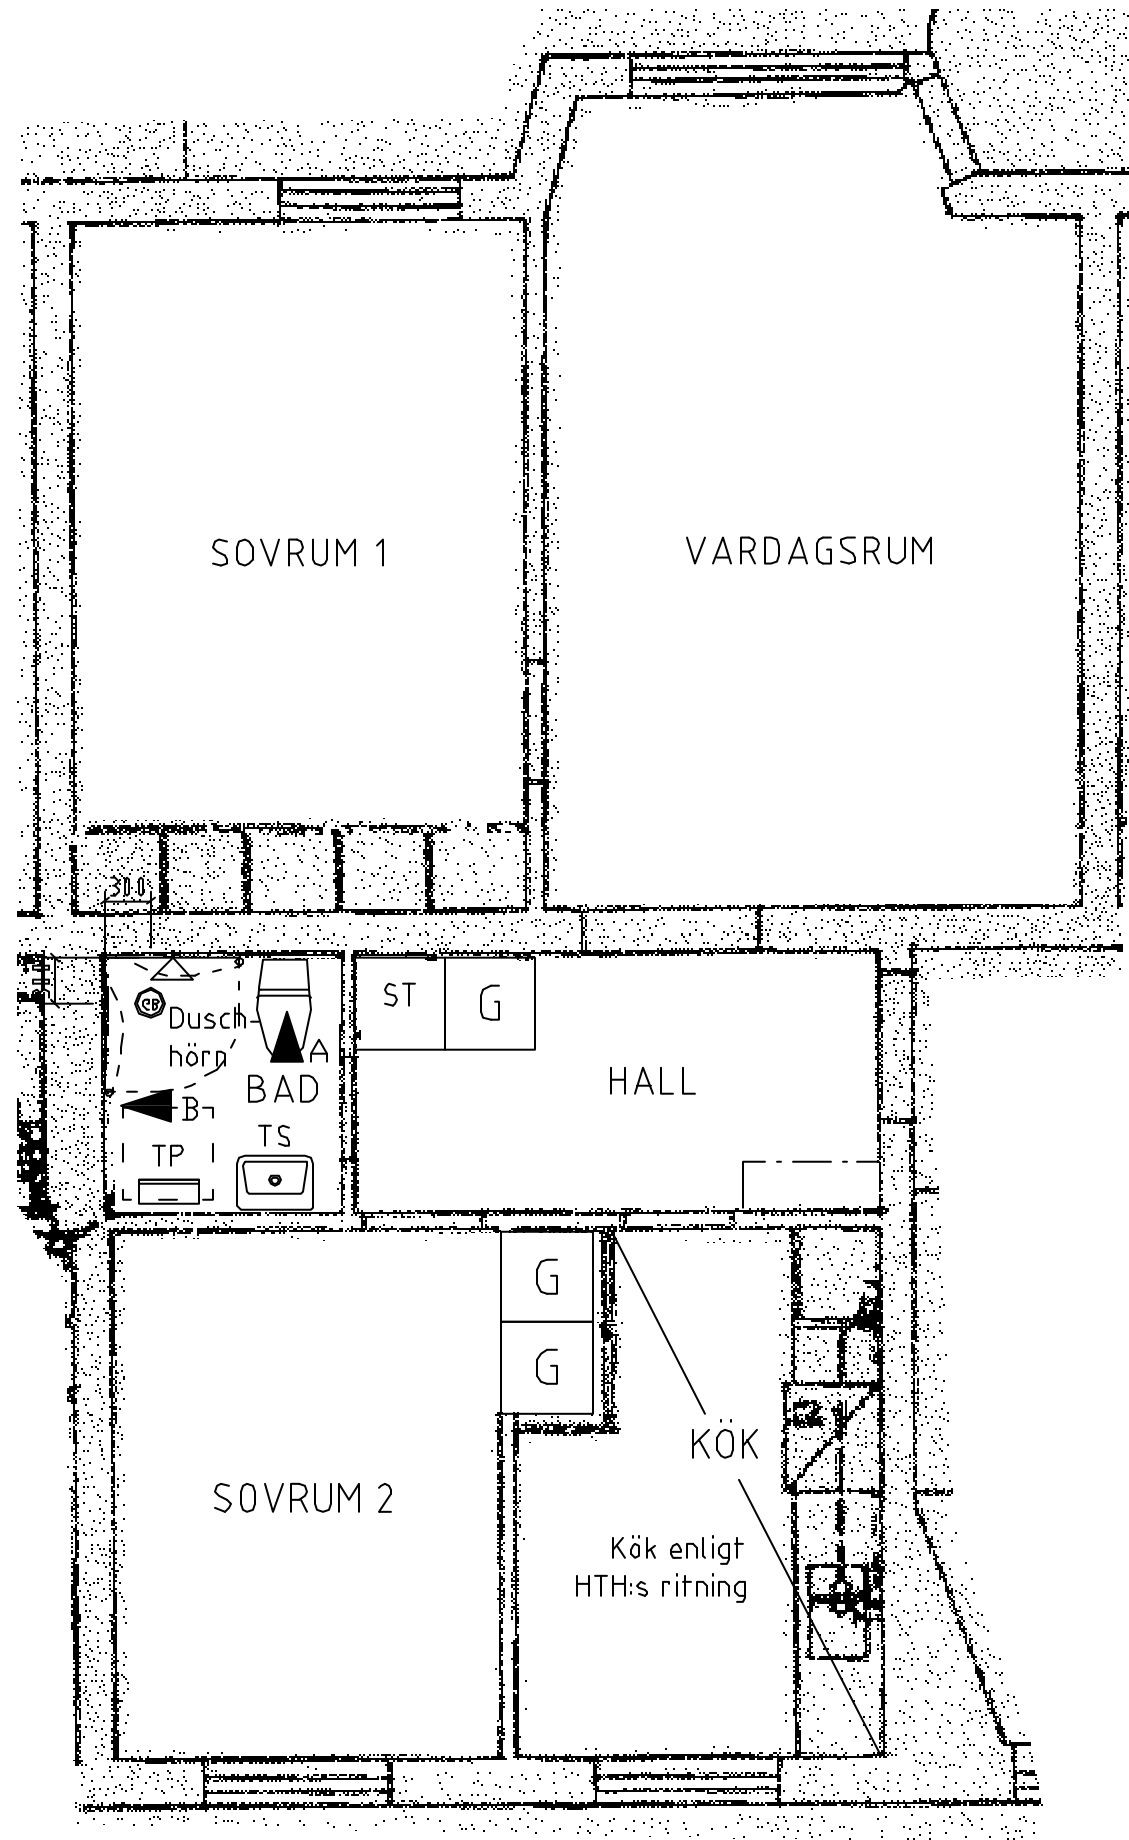


PLAN, SKALA 1:50

FÖRKLARINGAR OCH FÖRESKRIFTER.


ALLA MÅTT I MILLIMETER DÅ EJ
ANNAT ANGIVES.

UTFÖRANDE OCH SPECIFIKATIONER ENLIGT
RUMSBESKRIVNING OCH BYGGBESKRIVNING

-	-	-	-	-
BET.	ANT.	ÄNDRINGEN AVSER	DATUM	SIGN.

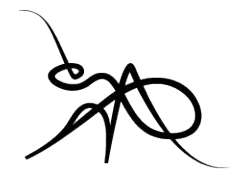

WALLENSTAM

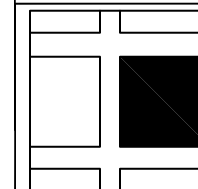

Innerstadens arkitekter HB
arkitektur, inredning, projektering.

Vasagatan 35, SE-411 37 GÖTEBORG
Telefon: 031-701 00 79
E-post: info@innerstad.se

UPPDRAG NR. 2805-3009	KONSTR. M BRINK	GRANSKAD JCE
DATUM 20071025	HANDLÄGGARE M BRINK, ARKITEKT- MSA.	

ANSVARIG
JOHAN ENGSTRÖM, ARKITEKT- MSA

WALLENSTAM PLUS LWBAB

MILPÅLEGATAN 3B
KRÖKSLÄTT 21:1-3

BLIVANDE UTSEENDE

SKALA 1:50 (A3)	NUMMER A2805-3009-01	BET.
--------------------	-------------------------	------