

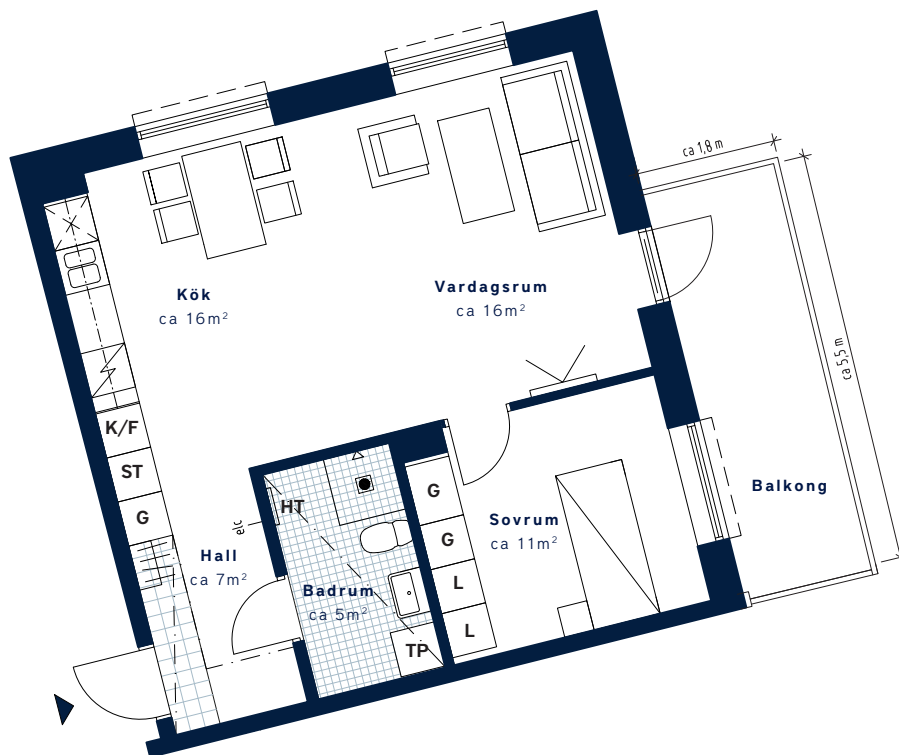


Kvarteret Kvarnen-Mölnlycke fabriker

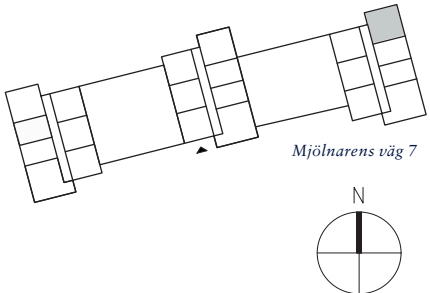

SKALA 1:100 (A4)

LÄGENHETSNUMMER: 3401 nationellt nr: 1401	BOAREA: (CIRKA) 55 m²	ANTAL RUM OCH KÖK 2
ORIENTERINGSVY Uppifrån 	FASADVY Sydväst från Mjölarens väg 	FÖRKLARINGAR G Garderob ST Städsåp L Linnesåp Spis/ugn K/F Kyl/Frys Diskmaskin (Förberett för mikro i översåp) TP Tvåtpelare Hatthylla Klinker Multimediauttag elc Elcentral Gipsinklädnad i tak HT Handduktstork Öppningsbart fönster

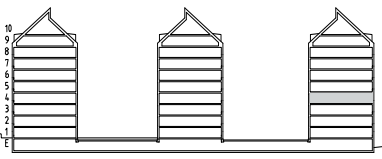

Generell golvbeläggning om inget annat anges: ekparkett, trestav. Takhöjd ca 2,5 meter om inget annat anges. Den angivna lägenhetsstorleken kan skilja sig från summan av rummens enskilda areor då samtliga areor är avrundade, samt då den totala arean inkluderar innerväggar. Upprättad: 2021-03-12 – Wallenstam förbehåller sig rätten till ändringar.