


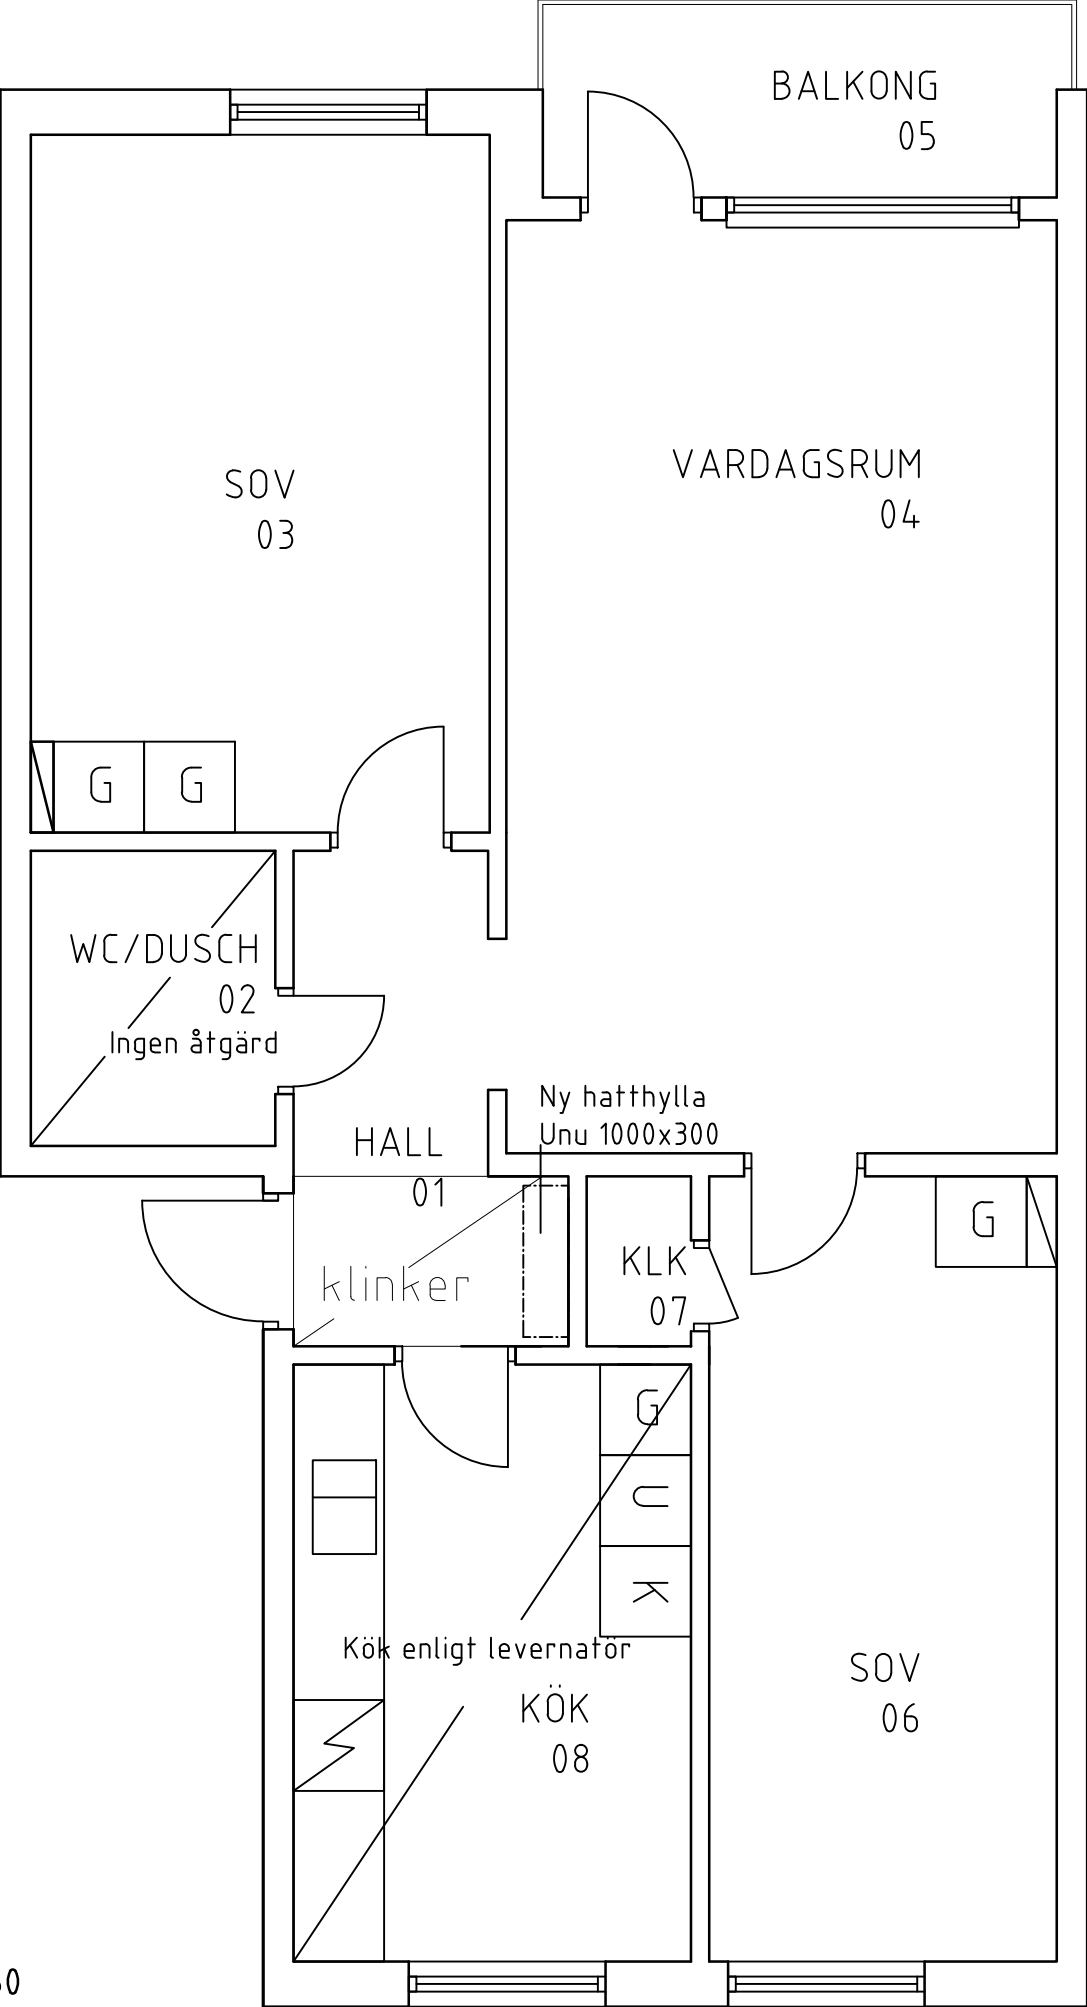

PLAN
Skala 1:50

FÖRKLARINGAR OCH FÖRESKRIFTER.

ALLA MÅTT I MILLIMETER DÅ EJ
ANNAT ANGIVES.

UTFÖRANDE OCH SPECIFIKATIONER ENLIGT
RUMSBESKRIVNING OCH BYGGBESKRIVNING

-	-	-	-	-
BET.	ANT.	ÄNDRINGEN AVSER	DATUM	SIGN.
 WALLENSTAM				
Innerstadens arkitekter Aschebergsgatan 21, SE-411 27 GÖTEBORG Telefon: 031-701 00 79 E-post: info@innerstad.se				
UPPDRAG NR. 3515-0208		KONSTR. JCE	GRANSKAD JCE	
DATUM 2014-12-06		HANDLÄGGARE J ENGSTRÖM, ARKITEKT- MSA.		
ANSVARIG JOHAN ENGSTRÖM, ARKITEKT- MSA				
WALLENSTAM NYA AB				
WALLENSTAM AB				
DAHLSTRÖMSGATAN 40			[REDACTED]	
MAJORNA 350:01				
BLIVANDE UTSEENDE				
SKALA 1:50 (A3)	NUMMER A3515-0208-01			BET.