



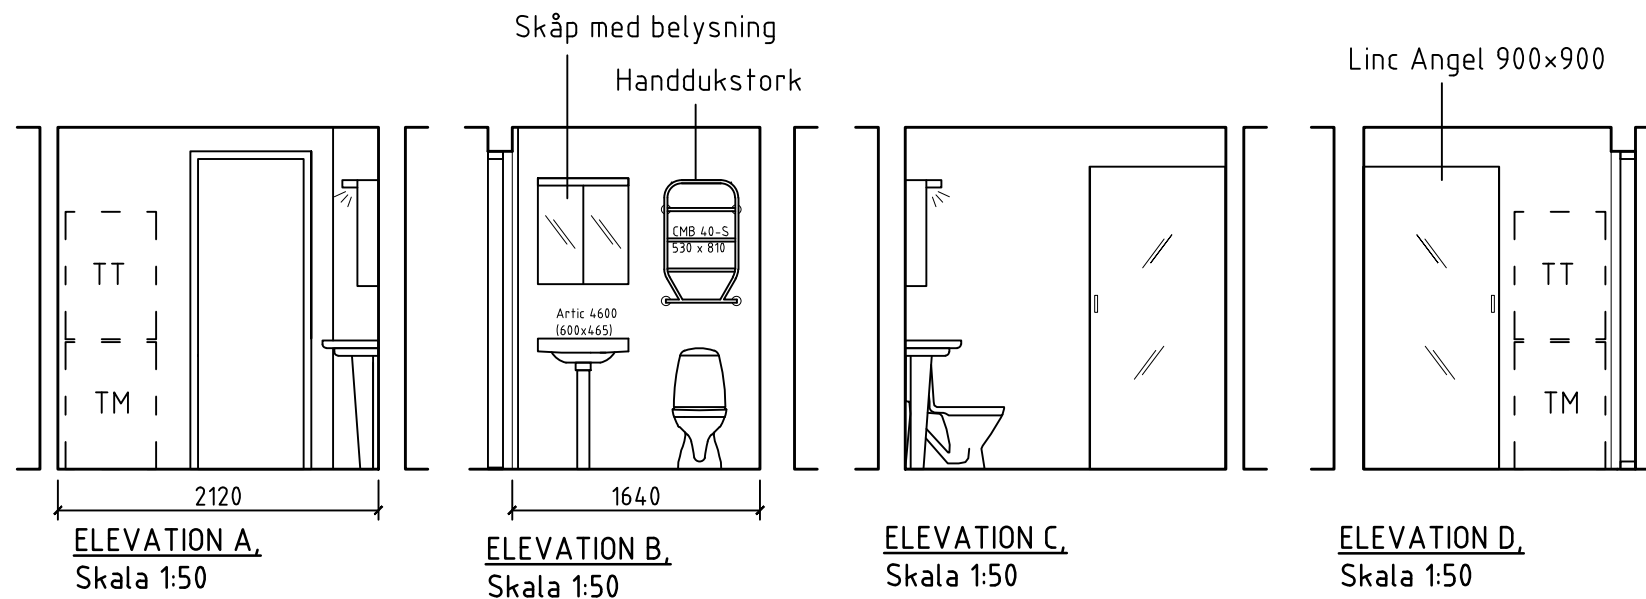

FÖRKLARINGAR OCH FÖRESKRIFTER.

ALLA MÅTT I MILLIMETER DÅ EJ
ANNAT ANGIVES.

UTFÖRANDE OCH SPECIFIKATIONER
ENLIGT RUMSBESKRIVNING OCH
BYGGBESKRIVNING

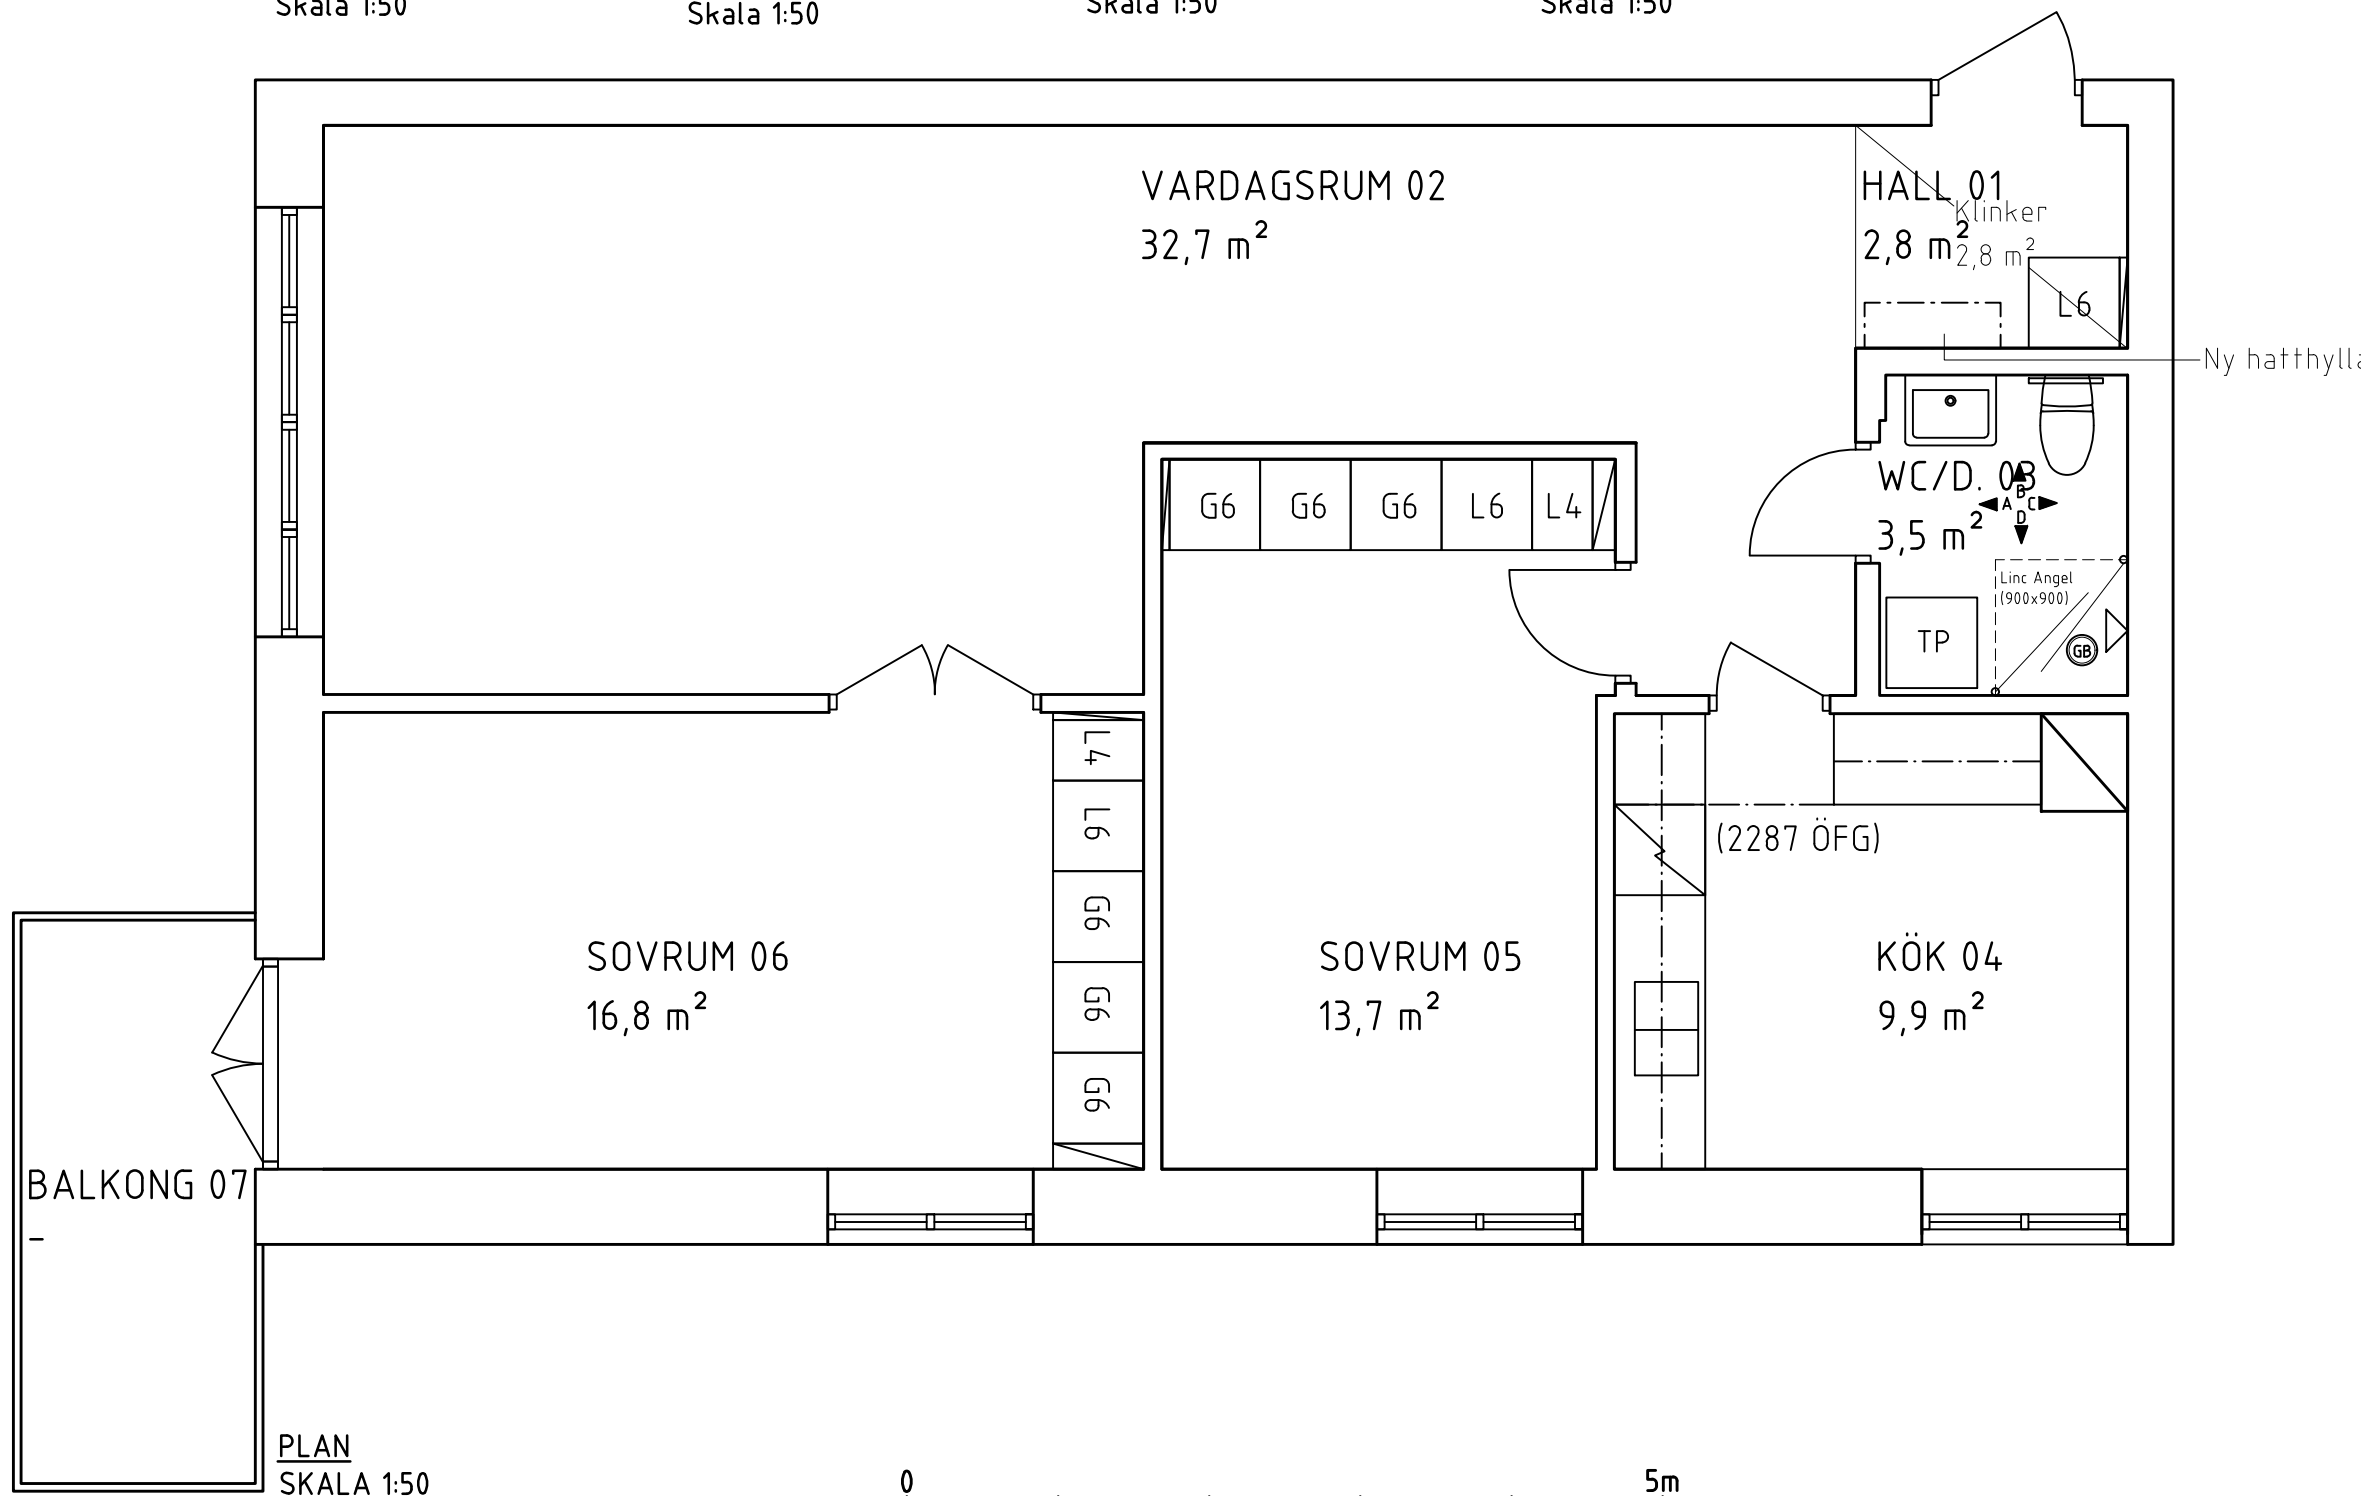

-	-	-	-	-
BET.	ANT.	ÄNDRINGEN AVSER	DATUM	SIGN.
-				
 WALLENSTAM				
Innerstadens arkitekter				
Aschebergsgatan 21, SE-411 27 GÖTEBORG Telefon: 031-701 00 79 E-post: info@innerstad.se				
UPPDRAG NR. 3150-0008	KONSTR. -		GRANSKAD JCE	
DATUM 2019-08-21	HANDLÄGGARE J ENGSTRÖM, ARKITEKT- SAR/MSA			
ANSVARIG JOHAN ENGSTRÖM, ARKITEKT- SAR/MSA				
KB GÅRDA-STAMPEN REDBERGSVÄGEN 11A				
PLUSLÄGENHET 3150-0008				
Gårda 64:1 PLAN+ELEVATIONER				
BLIVANDE UTSEEND				
SKALA 1:50 (A3)	NUMMER A3150-0008-01			BET.