


BOFAKTABLAD

Älta Torg Kv.1 - Älta, Nacka

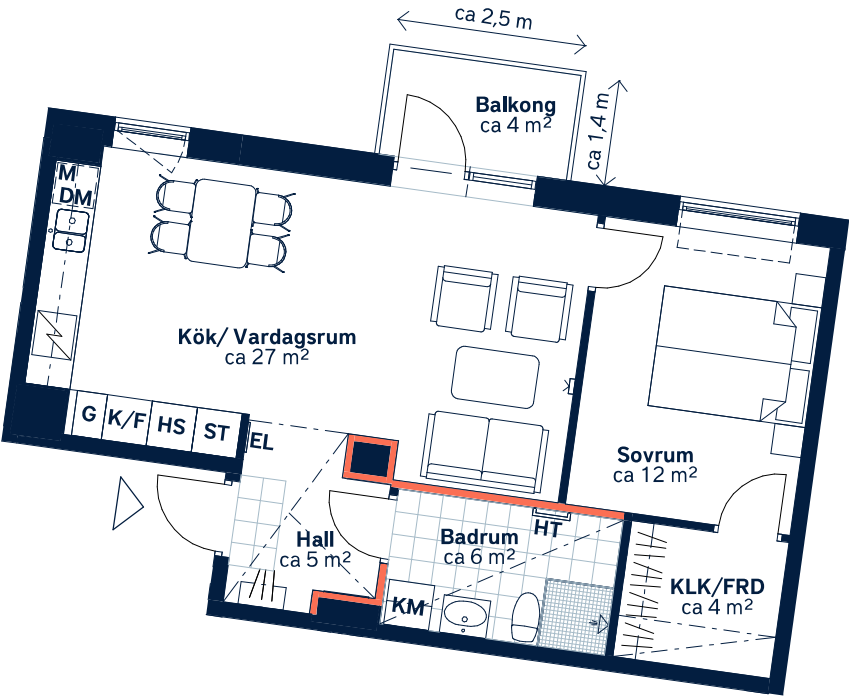

Ej lämplig vägg att borra i på grund av el/rör-installationer och brandskydd.



SKALA 1 : 100 (A4)

LÄGENHETSNUMMER: 4010	BOAREA: (CIRKA) 53m ²	ANTAL RUM OCH KÖK: 2																		
ORIENTERINGSVY Uppifrån	FASADVY Vy från Hallongatan	FÖRKLARINGAR <table><tr><td>G Garderob</td><td> Hatthylla</td></tr><tr><td>HS Högsåp</td><td> Klinker</td></tr><tr><td>ST Städsåp</td><td> Öppningsbart fönster</td></tr><tr><td> Spishäll</td><td> Öppningsbart pivåfönster</td></tr><tr><td>K/F Kyl/frys</td><td> Multimediauttag</td></tr><tr><td>DM Diskmaskin</td><td>EL Elcentral</td></tr><tr><td>M Mikrovågsugn</td><td> Sänkt undertak</td></tr><tr><td>KM Kombimaskin</td><td>FRD Förråd</td></tr><tr><td>HT Handdukstork</td><td>KLK Klädkammare</td></tr></table>	G Garderob	Hatthylla	HS Högsåp	Klinker	ST Städsåp	Öppningsbart fönster	Spishäll	Öppningsbart pivåfönster	K/F Kyl/frys	Multimediauttag	DM Diskmaskin	EL Elcentral	M Mikrovågsugn	Sänkt undertak	KM Kombimaskin	FRD Förråd	HT Handdukstork	KLK Klädkammare
G Garderob	Hatthylla																			
HS Högsåp	Klinker																			
ST Städsåp	Öppningsbart fönster																			
Spishäll	Öppningsbart pivåfönster																			
K/F Kyl/frys	Multimediauttag																			
DM Diskmaskin	EL Elcentral																			
M Mikrovågsugn	Sänkt undertak																			
KM Kombimaskin	FRD Förråd																			
HT Handdukstork	KLK Klädkammare																			



Generell golvbeläggning om inget annat anges: ekparkett, 3-stav.
Takhöjd ca 2,6 meter om inget annat anges. Takhöjd vid sänkt undertak ca 2,3 meter. Väggsåp ovan KM.
Den angivna lägenhetsstorleken kan skilja sig från summan av rummens enskilda areor då samtliga areor är avrundade, samt då den totala arean inkluderar innerväggar. Upprättad: 2024-02-27 - Wallenstam förbehåller sig rätten till ändringar.