




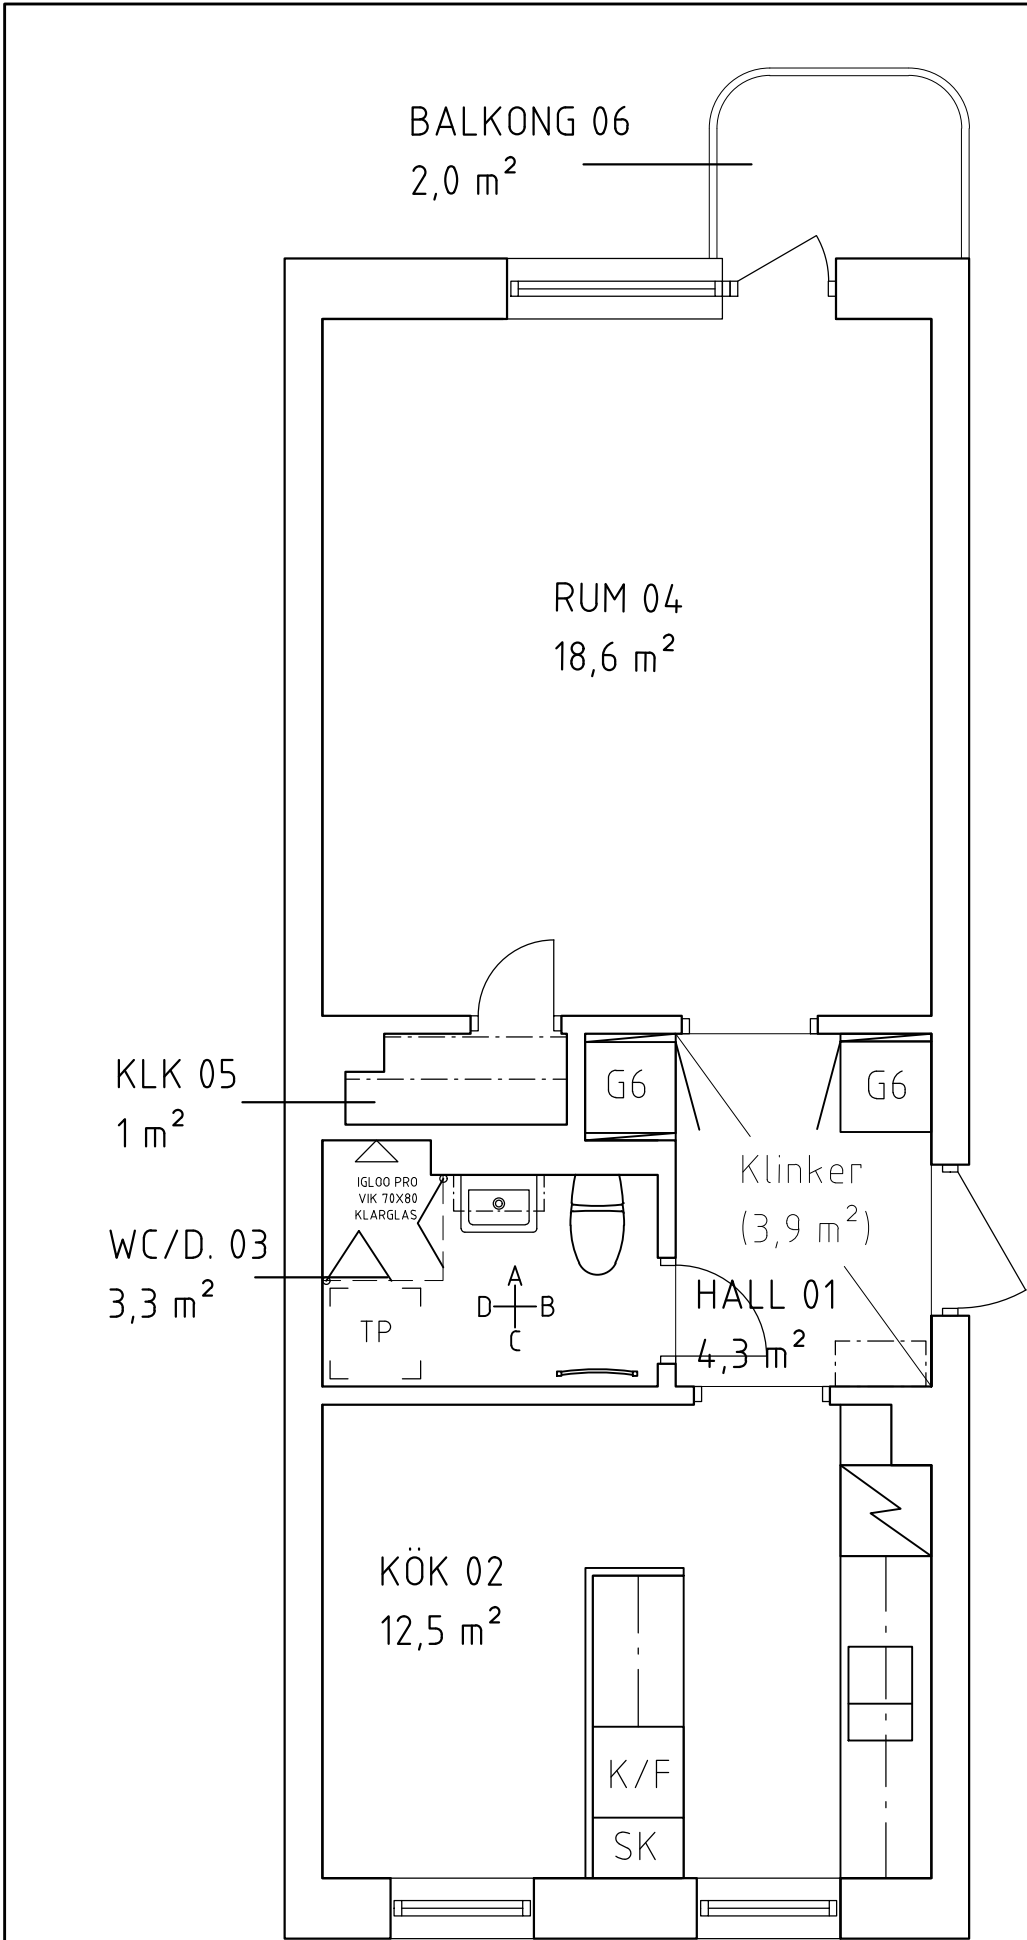


PLAN
SKALA 1:50

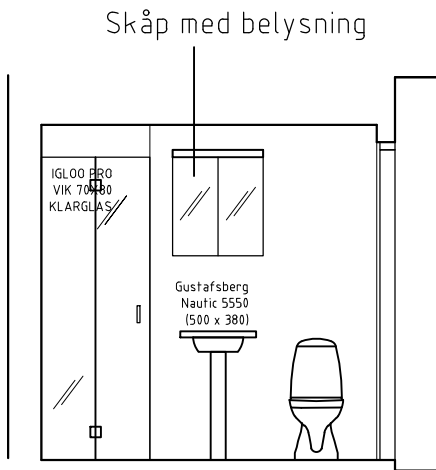


ELEVATION A.
Skala 1:50

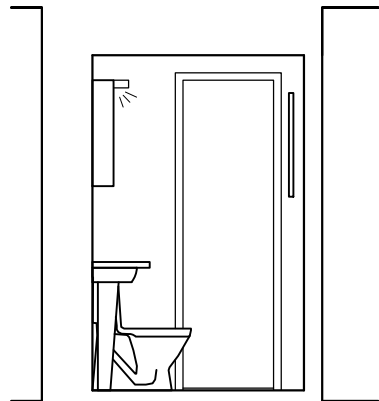

ELEVATION B.
Skala 1:50

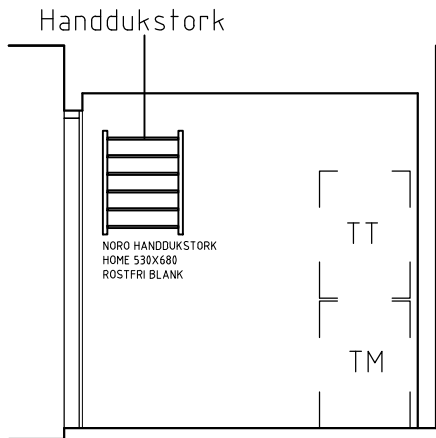

ELEVATION C.
Skala 1:50

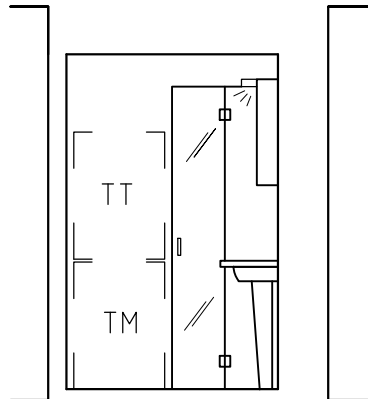

ELEVATION D.
Skala 1:50

FÖRKLARINGAR OCH FÖRESKRIFTER.

ALLA MÅTT I MILLIMETER DÅ EJ
ANNAT ANGIVES.

MÅTT KONTROLLERAS PÅ PLATS
AV RESPEKTIVE ENTREPRENÖR.

UTFÖRANDE OCH SPECIFIKATIONER
ENLIGT RUMSBESKRIVNING OCH
BYGGBESKRIVNING

-	-	-	-	-
BET.	ANT.	ÄNDRINGEN AVSER	DATUM	SIGN.
 WALLENSTAM				
INNERSTADENS ARKITEKTER				
Aschebergsgatan 21, 411 27 Göteborg 031-701 00 79, info@innerstad.se, innerstad.se				
UPPDRAG NR. 2805-1001	KONSTR. LF	GRANSKAD JCE		
DATUM 2022-09-03	HANDLÄGGARE J ENGSTRÖM, ARKITEKT- SAR/MSA			
ANSVARIG JOHAN ENGSTRÖM, ARKITEKT- SAR/MSA				
Drivhusgatan 6A Wallenstam AB				
2805-1001 KROKSLÄTT 21:1-3 Plan + Elevationer				
SKALA 1:50 (A3)		NUMMER A2805-1001-1		BET.