


FÖRKLARINGAR OCH FÖRESKRIFTER.


ALLA MÅTT I MILLIMETER DÅ EJ
ANNAT ANGIVES.

MÅTT KONTROLLERAS PÅ PLATS AV
RESPEKTIVE ENTREPRENÖR.


UTFÖRANDE OCH SPECIFIKATIONER ENLIGT
RUMSBESKRIVNING OCH BYGGBESKRIVNING

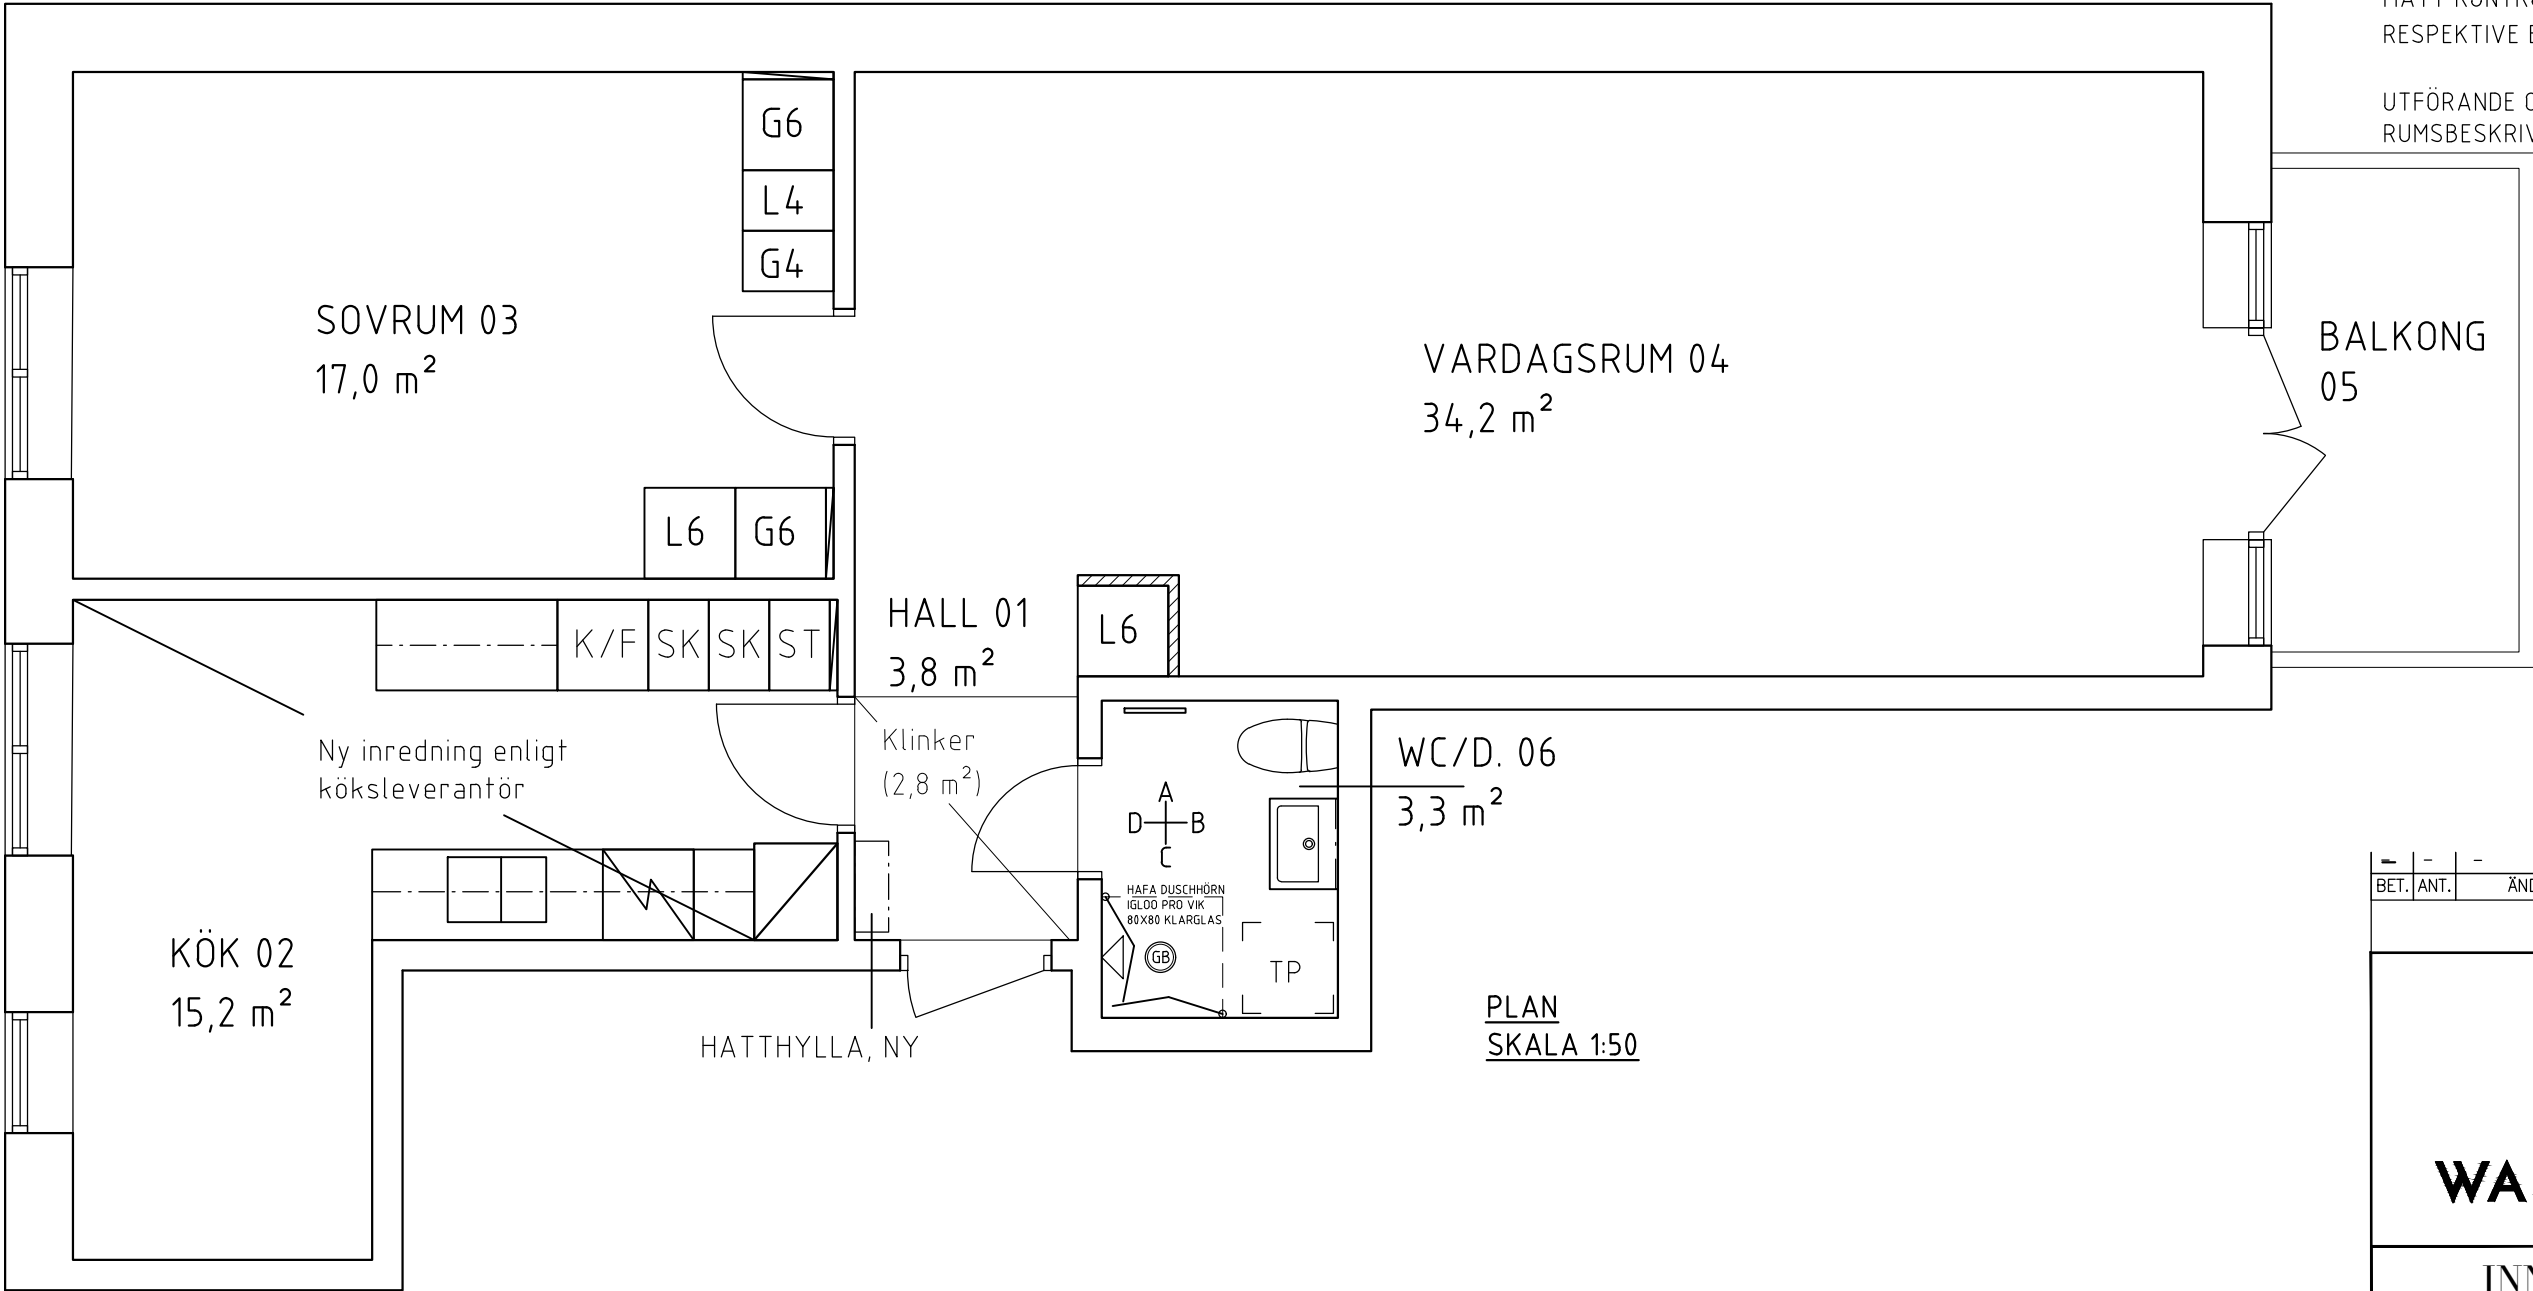


PLAN
SKALA 1:50

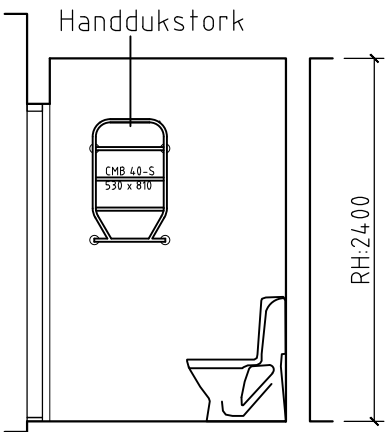


ELEVATION A,
Skala 1:50

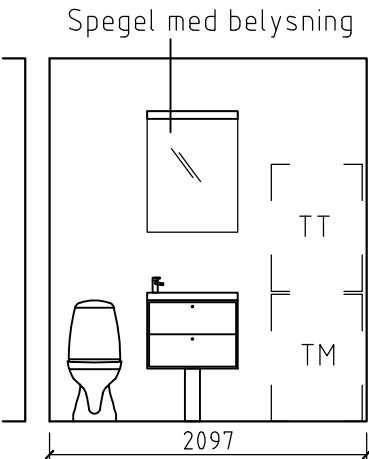

ELEVATION B,
Skala 1:50

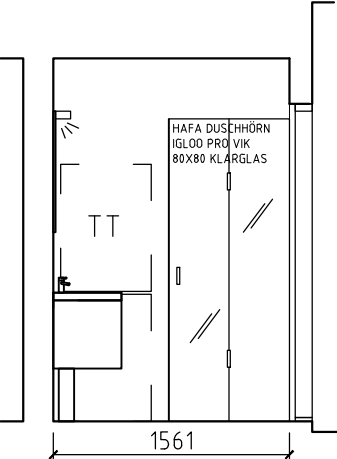

ELEVATION C,
Skala 1:50

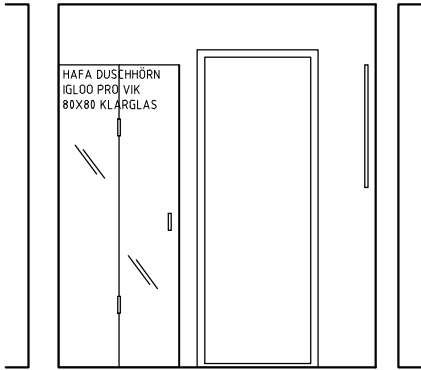

ELEVATION D,
Skala 1:50

BET.	ANT.	ÄNDRINGEN AVSER	DATUM	SIGN.
------	------	-----------------	-------	-------



WALLENSTAM

INNERSTADENS ARKITEKTER

Aschebergsgatan 21, 411 27 Göteborg
031-701 00 79, info@innerstad.se, innerstad.se

UPPDRAG NR.	KONSTR.	GRANSKAD
-	GC	JCE
DATUM	HANDLÄGGARE	
2021-11-17	J ENGSTRÖM, ARKITEKT- SAR	

ANSVARIG
JOHAN ENGSTRÖM, ARKITEKT- SAR

Friggagatan 25A
KB Gårda-Stampen

Pluslägenhet:3170-0011		FBNR:1201
Stampen 15:18		
Plan och Elevationer		BLIVANDE UTSEENDE
SKALA	NUMMER	BET.
1:50 (A3)	A3170-0011-01	