


BOFAKTABLAD

Älta Torg Kv.1 - Älta, Nacka

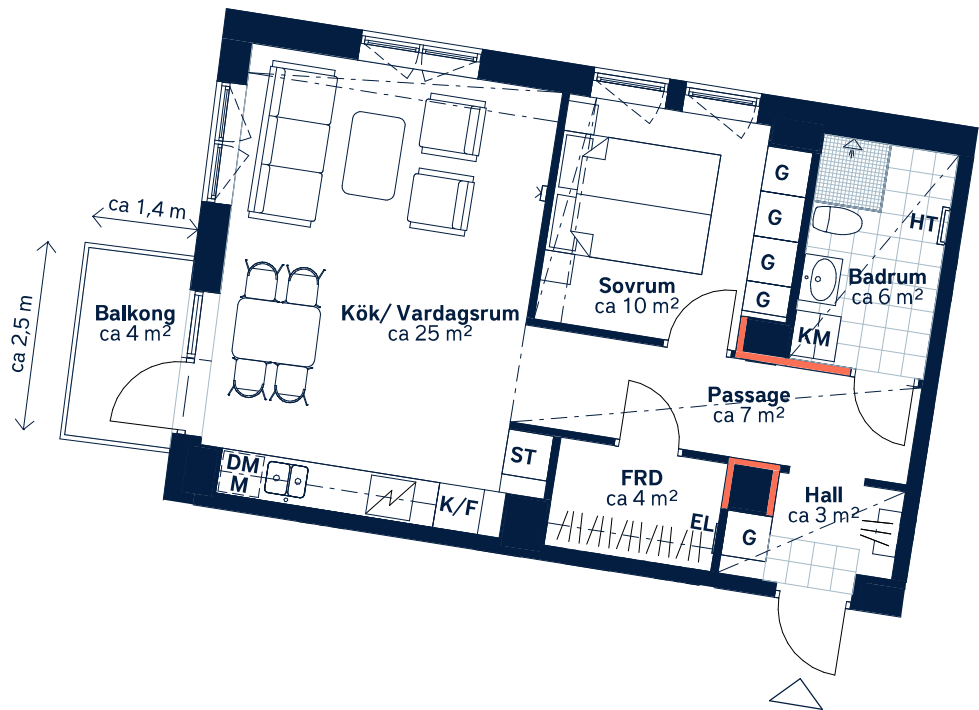

Ej lämplig vägg att borra i på grund av el/rör-installationer och brandskydd.



SKALA 1 : 100 (A4)

LÄGENHETSNUMMER: 2717	BOAREA: (CIRKA) 55m²	ANTAL RUM OCH KÖK: 2										
N ORIENTERINGSVY Uppifrån	FASADVY Vy från Hallongatan	FÖRKLARINGAR <table><tr><td> G Garderob</td><td> Hatthylla </td></tr><tr><td> ST Städerskåp</td><td> Klinker </td></tr><tr><td> Spishäll </td><td> Öppningsbart fönster </td></tr><tr><td> K/F Kyl/frys</td><td> Multimediauttag </td></tr><tr><td> DM Diskmaskin</td><td> EL Elcentral</td></tr></table>	G Garderob	Hatthylla	ST Städerskåp	Klinker	Spishäll	Öppningsbart fönster	K/F Kyl/frys	Multimediauttag	DM Diskmaskin	EL Elcentral
G Garderob	Hatthylla											
ST Städerskåp	Klinker											
Spishäll	Öppningsbart fönster											
K/F Kyl/frys	Multimediauttag											
DM Diskmaskin	EL Elcentral											
M Mikrovågsugn	Sänkt undertak											
KM Kombimaskin	FRD Förråd											
HT Handdukstork												



Generell golvbeläggning om inget annat anges: ekparkett, 3-stav.
Takhöjd ca 2,6 meter om inget annat anges. Takhöjd vid sänkt undertak ca 2,3 meter. Väggskåp ovan KM.
Den angivna lägenhetsstorleken kan skilja sig från summan av rummens enskilda areor då samtliga areor är avrundade, samt då den totala arean inkluderar innerväggar. Upprättad: 2024-02-27 - Wallenstam förbehåller sig rätten till ändringar.