


LOKALFAKTABLAD

Södra Larmgatan 13 - Kontorslokal

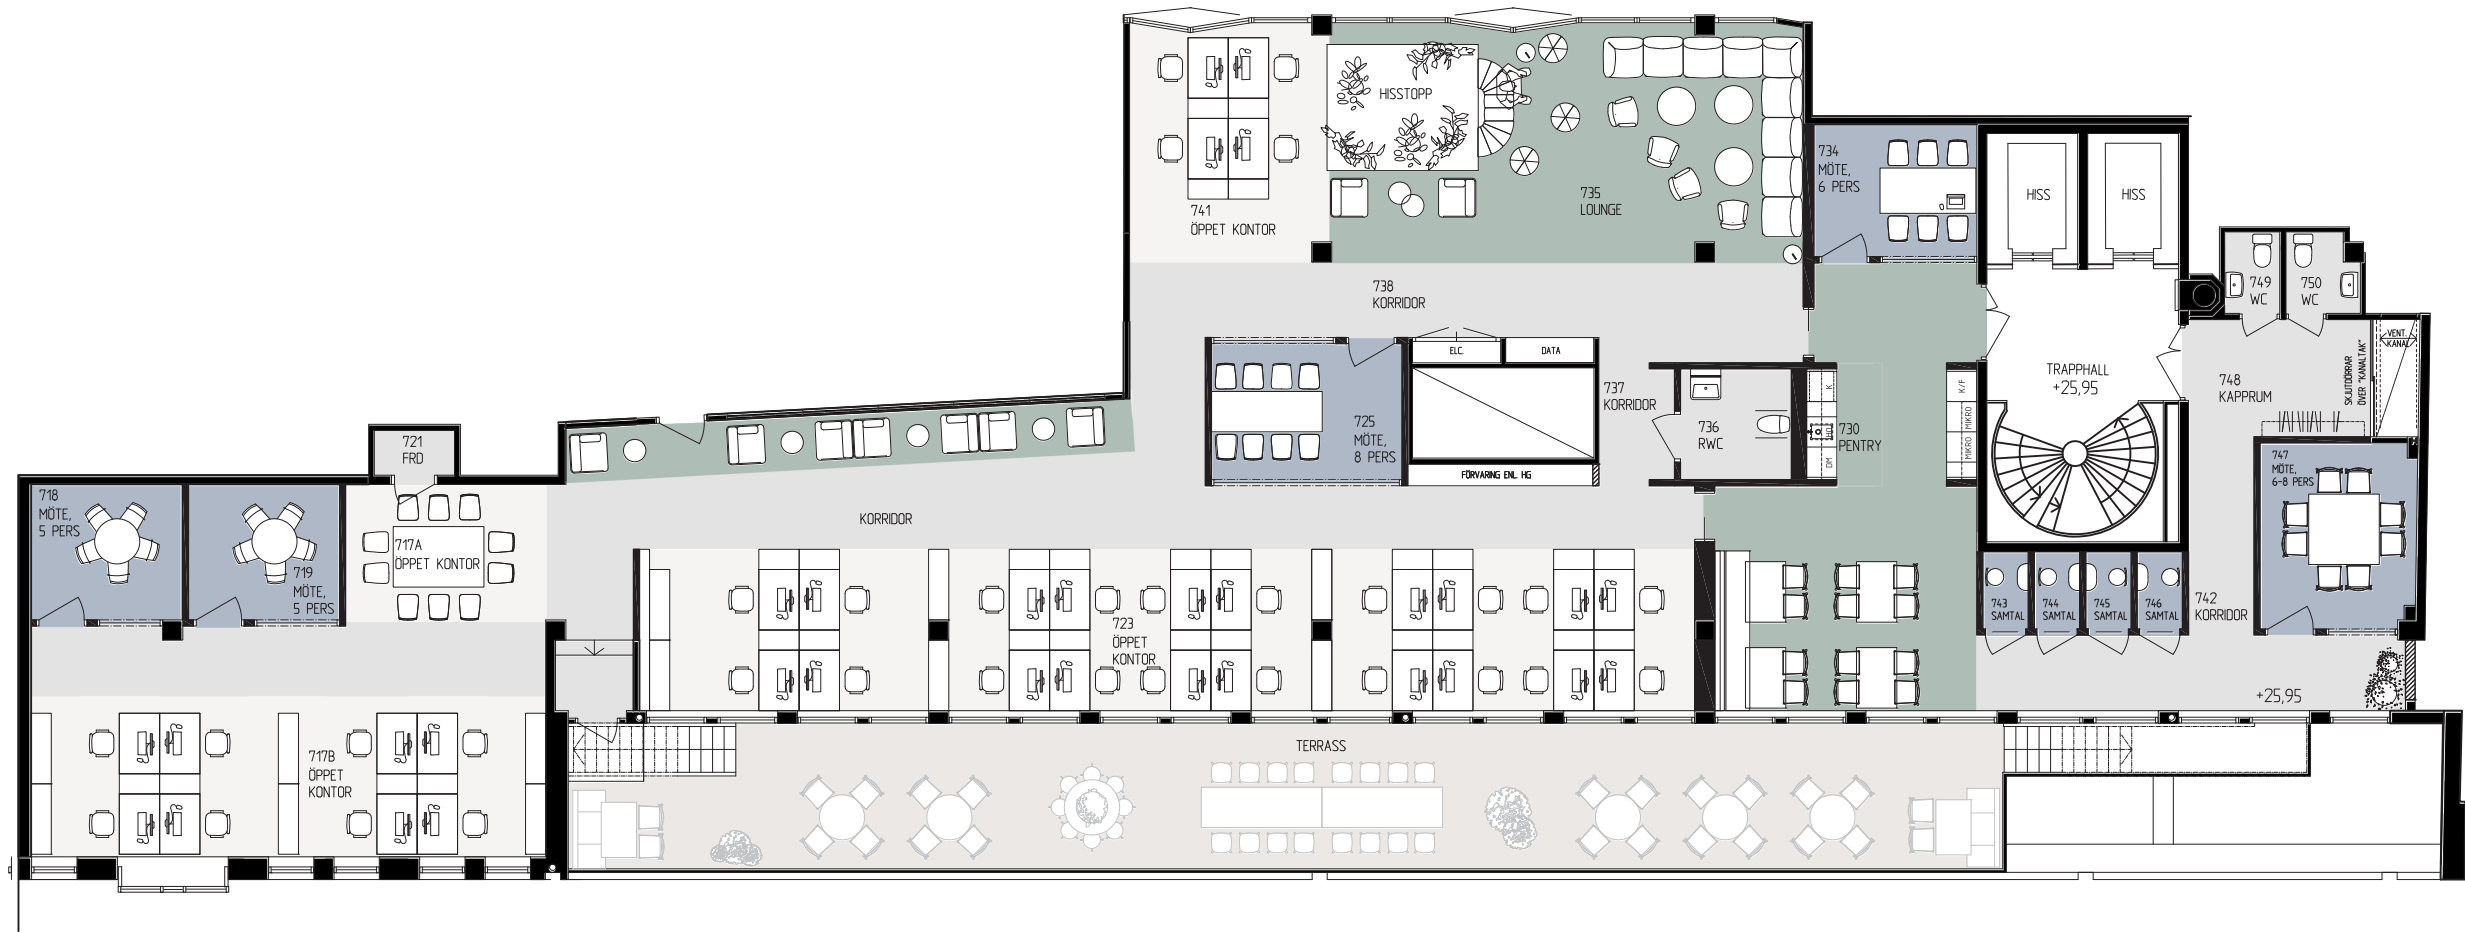

SKALA 1:150 (A3)

LOKALFAKTA

Södra Larmgatan 13 -
Kontorslokal


LOKALNUMMER:

6317-5045


LOKALAREA: (CIRKA)

403 m²

SEKTION

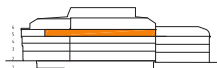

ORIENTERINGSVY

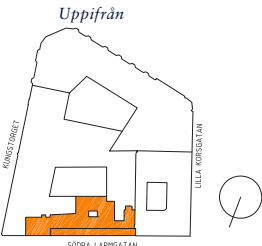

FÖRKLARINGAR

Mötesrum

Arbetsplatser

Paus/Pentry

Övrigt

Bef. vägg

Ny vägg

Bef. dörr

Ny dörr

thorbjörnsson +
edgren arkitekter



Upprättad: 2024.01.23/LR:382
Wallenstam förbehåller sig rätten till ändringar.