


BOFAKTABLAD

Mejeristen - Kallebäck, Göteborg

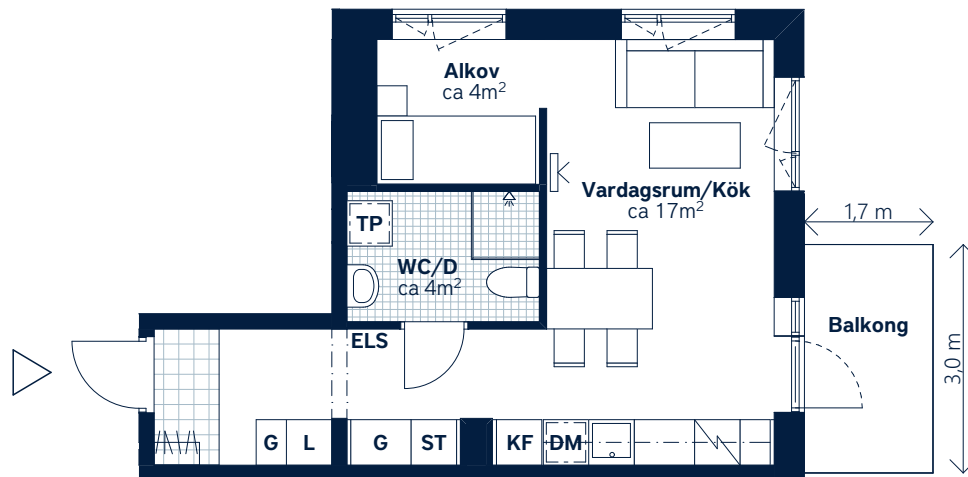

SKALA 1:100 (A4)

LÄGENHETSNUMMER: 2103 nationellt nr: 2003	BOAREA: (CIRKA) 35 m²	ANTAL RUM OCH KÖK: 1
ORIENTERINGSVY Uppifrån	SEKTIONSVY Öst från Smörkärnegatan	FÖRKLARINGAR G Garderob ST Städsåp L Linnesåp H Högsåp Spis KF Kyl/frys Diskmaskin, förberett för micro i översåp TP Tvättpelare Klinker Hatthylla Öppningsbart fönster Multimediauttag ELS Elsåp KLK Klädkåp FRD Lägenhetsfåp



Generell golvbelågning om inget annat anges: ekparkett, trestav. Den angivna lågenhetsstorleken kan skilja sig från summan av rummens enskilda areor då samtliga areor är avrundade, samt då den totala arean inkluderar innervågar. Generell rumshöjd (exkl. undertak) ca 2,5 meter, på övervåning i etagelågenhet ca 3,1 meter. Upprättad: 210225 – Wallenstam förbehåller sig råtten till åndringar.