


LOKALFAKTABLAD

Första Långgatan 16 - Kontorslokal

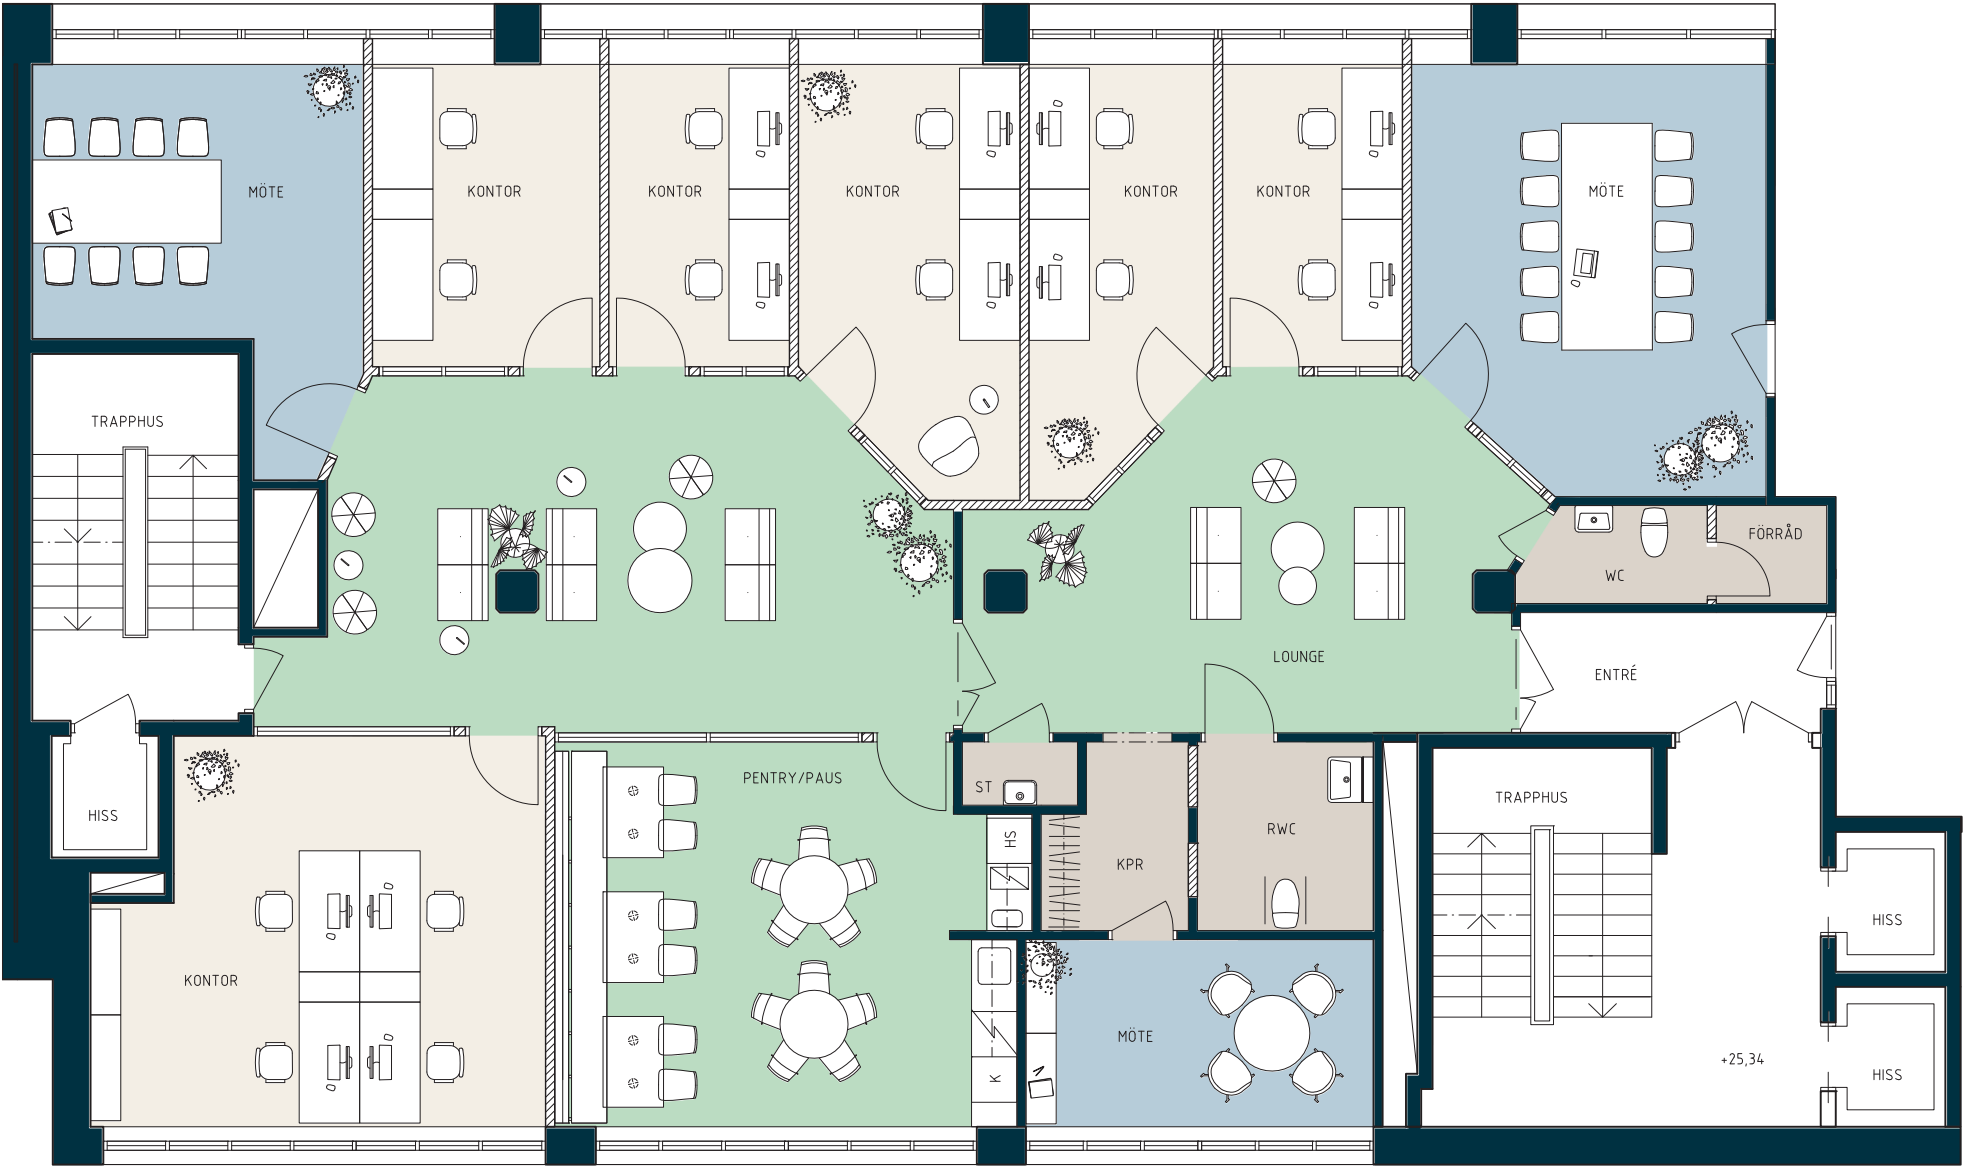

LOKALFAKTA

Första Långgatan 16 -
Kontorslokal


LOKALNUMMER:

6479-5029

LOKALAREA: (CIRKA)


276 m²

SEKTION

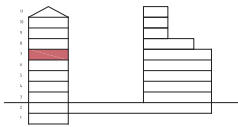

ORIENTERINGSVY

Uppifrån

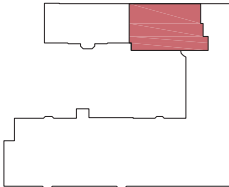

FÖRKLARINGAR

Mötesrum

Arbetsplatser

Pentry/Paus

Övrigt

Bef. vägg

Ny vägg

Bef. dörr

Ny dörr

thorbjörnsson +
edgren arkitekter



Upprättad: 2025.04.23/LR(458)
Wallenstam förbehåller sig rätten till ändringar.



SKALA 1:100 (A3)