



FÖRKLARINGAR OCH FÖRESKRIFTER.

ALLA MÅTT I MILLIMETER DÅ EJ
ANNAT ANGIVES.

UTFÖRANDE OCH SPECIFIKATIONER
ENLIGT RUMSBESKRIVNING OCH
BYGGBESKRIVNING

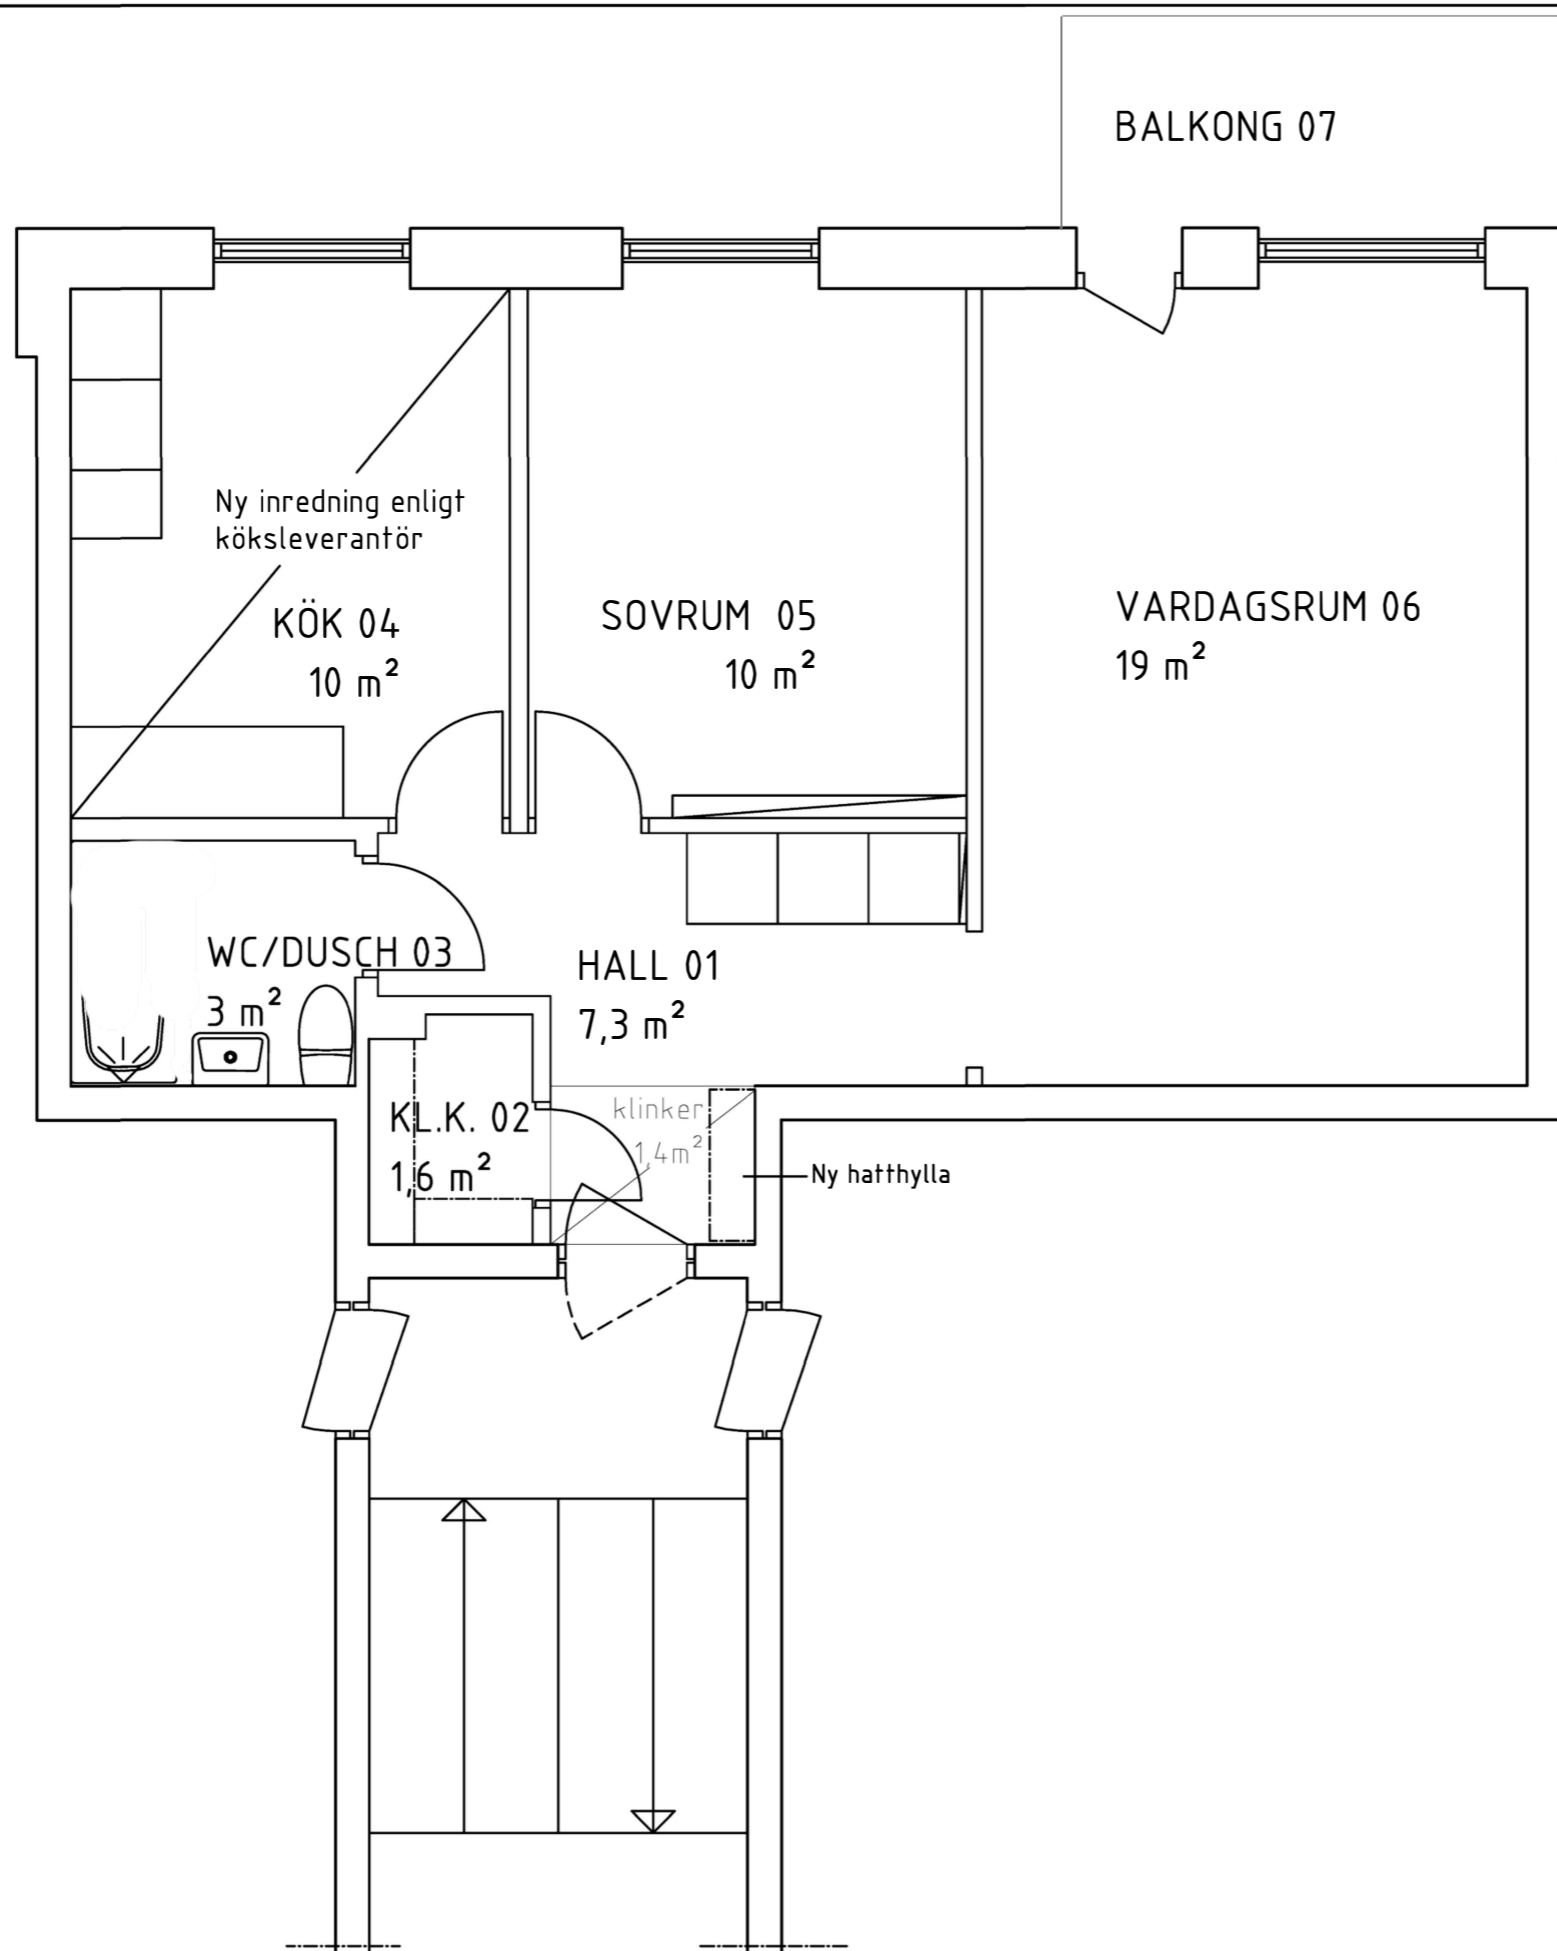

PLAN
SKALA 1:50

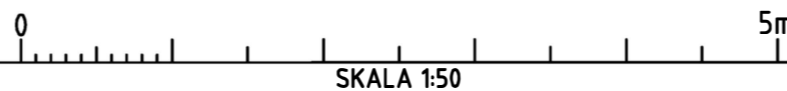

BET.	ANT.	ÄNDRINGEN AVSER	DATUM	SIGN.
-	-	-	-	-
 WALLENSTAM				
Innerstadens arkitekter <small>Aschebergsgatan 21, SE-411 27 GÖTEBORG Telefon: 031-701 00 79 E-post: info@innerstad.se</small>				
UPPDRAG NR. 3515-0136	KONSTR. F.FINOKALIO TAKI	GRANSKAD JCE		
DATUM 2017-03-03	HANDLÄGGARE J ENGSTRÖM, ARKITEKT-	SAR/MSA		
ANSVARIG JOHAN ENGSTRÖM, ARKITEKT- SAR/MSA				
DAHLSTRÖMSGATAN 30 KB MYRAN NR 349				
Pluslägenhet 3515-0136		FD. HG -		
Majorna 350:1				
Plan		BLIVANDE UTSEENDE		
SKALA 1:50 (A3)	NUMMER A3515-0136-01	BET.		