


BOFAKTABLAD

Elisedal - Krokslätt, Göteborg

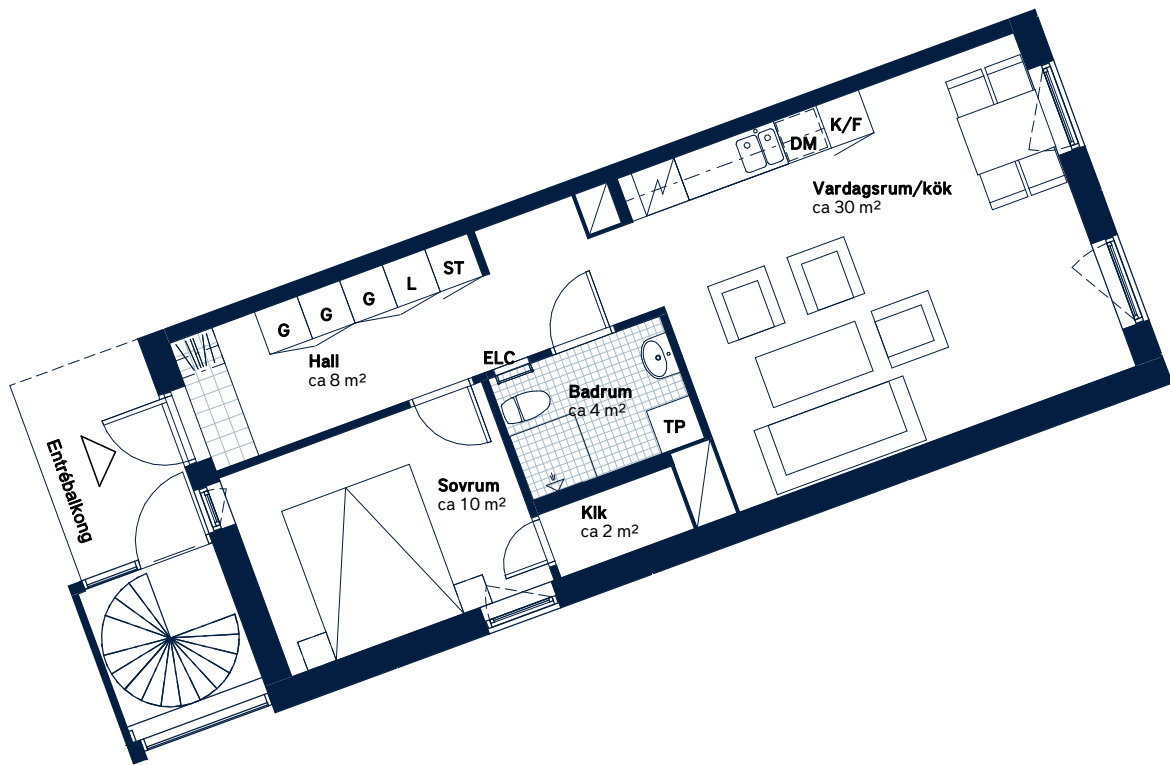

SKALA 1:100 (A4)

LÄGENHETSNUMMER: 1025-1206	BOAREA: (CIRKA) 55m²	ANTAL RUM OCH KÖK 2
2A 2B 2C 2D 4C 4B 8 10 6 2 Fredriksdalsgatan Ebbe Lejersgatan Nordgårdsgatan ORIENTERINGSVY N	SEKTIONSIVY 9 8 7 6 5 4 3 2 1 0	G Garderob ST Städsåp L Linnesåp Spis K Kylskåp F Frys K/F Kyl/frys DM Diskmaskin, förberett för micro i överskåp TM Tvättmaskin TT Torktumlare TP Tvättpelare Klinker Hatthylla Öppningsbart fönster ELC Elcentral Handdukstork RH Rumshöjd



Generell golvbeläggning om inget annat anges: ekparkett, trestav. Den angivna lägenhetsstorleken kan skilja sig från summan av rummens enskilda areor då samtliga areor är avrundade, samt då den totala arean inkluderar innerväggar. Upprättad: 200917 - Wallenstam förbehåller sig rätten till ändringar.