


BOFAKTABLAD  
Kedjan - Kallebäck, Göteborg

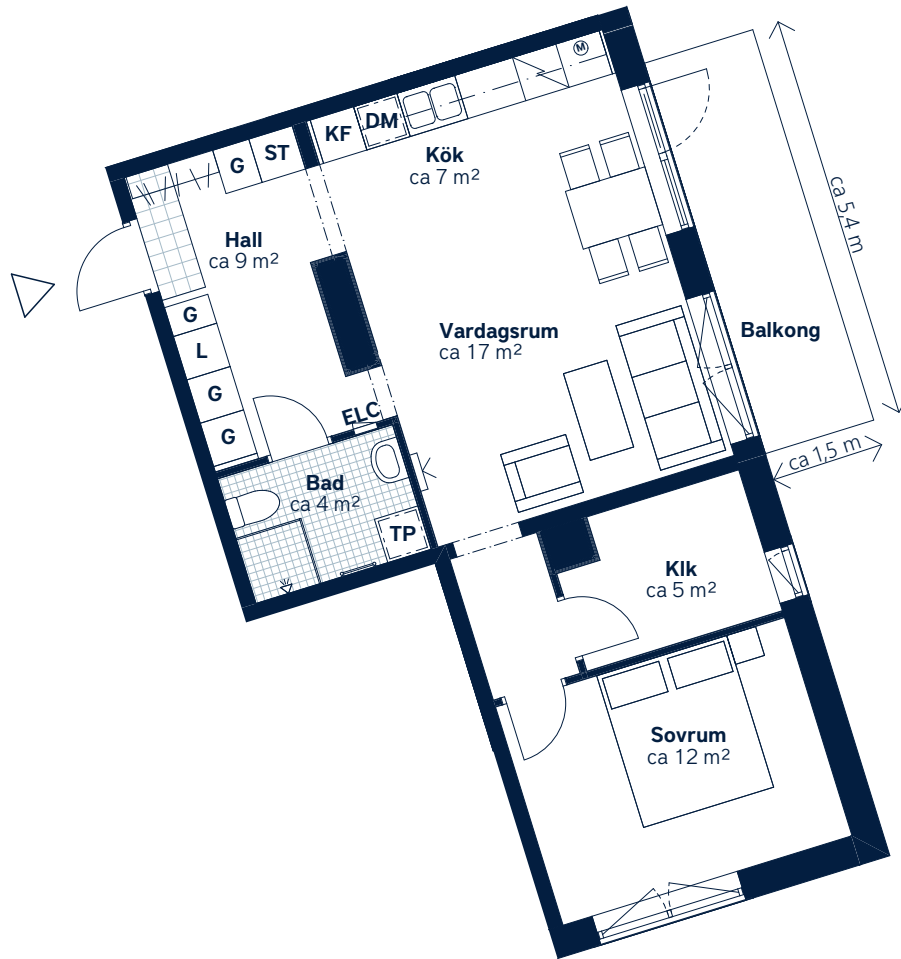

SKALA 1:100 (A4)

<p>LÄGENHETSNUMMER: <b>8165</b> nationellt nr: 2605</p>	<p>BOAREA: (CIRKA) <b>60 m<sup>2</sup></b></p>	<p>ANTAL RUM OCH KÖK: <b>2,5</b></p>																
<p>ORIENTERINGSVY Uppifrån</p>	<p>SEKTIONSVMY</p>	<p>FÖRKLARINGAR</p> <table border="0"> <tr> <td><b>G</b> Garderob</td> <td> Klinker</td> </tr> <tr> <td><b>ST</b> Städsåp</td> <td> Hatthylla</td> </tr> <tr> <td><b>L</b> Linnesåp</td> <td> Öppningsbart fönster</td> </tr> <tr> <td><b>TP</b> Tvättpelare</td> <td> Multimediauttag</td> </tr> <tr> <td> Häll och ugn</td> <td><b>ELC</b> Elcentral</td> </tr> <tr> <td><b>KF</b> Kyl/frys</td> <td><b>KLK</b> Klädåp</td> </tr> <tr> <td><b>DM</b> Diskåp</td> <td> Handduåp</td> </tr> <tr> <td></td> <td> Micro</td> </tr> </table>	<b>G</b> Garderob	Klinker	<b>ST</b> Städsåp	Hatthylla	<b>L</b> Linnesåp	Öppningsbart fönster	<b>TP</b> Tvättpelare	Multimediauttag	Häll och ugn	<b>ELC</b> Elcentral	<b>KF</b> Kyl/frys	<b>KLK</b> Klädåp	<b>DM</b> Diskåp	Handduåp		Micro
<b>G</b> Garderob	Klinker																	
<b>ST</b> Städsåp	Hatthylla																	
<b>L</b> Linnesåp	Öppningsbart fönster																	
<b>TP</b> Tvättpelare	Multimediauttag																	
Häll och ugn	<b>ELC</b> Elcentral																	
<b>KF</b> Kyl/frys	<b>KLK</b> Klädåp																	
<b>DM</b> Diskåp	Handduåp																	
	Micro																	



Generell golvbeläggning om inget annat anges: ekparkett, trestav. Den angivna lägenhetsstorleken kan skilja sig från summan av rummens enskilda areor då samtliga areor är avrundade, samt då den totala arean inkluderar innervågar. Generell rumshöjd (exkl. undertak) ca 2,5 meter.  
Upprättad: 2022-09-28 - Wallenstam förbehåller sig rätten till ändringar.