
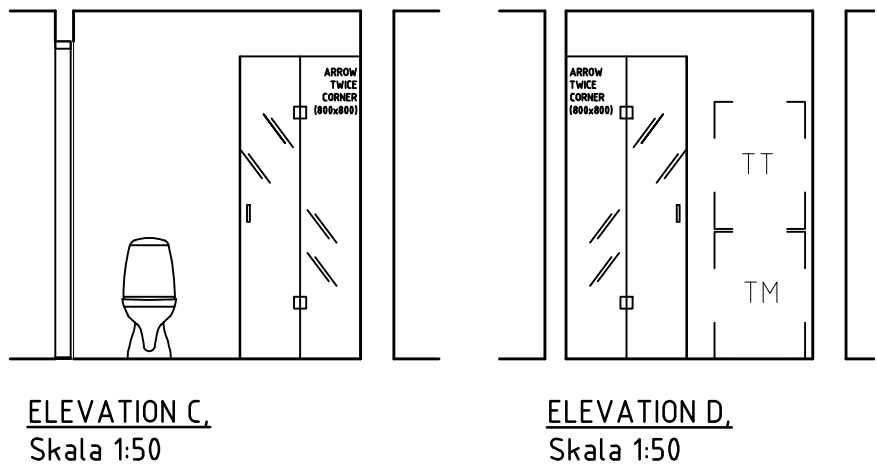
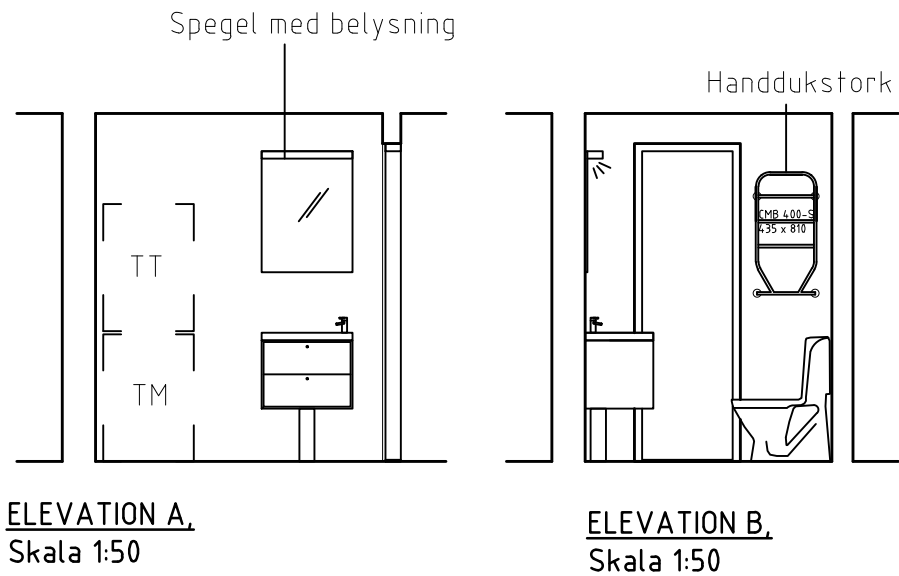


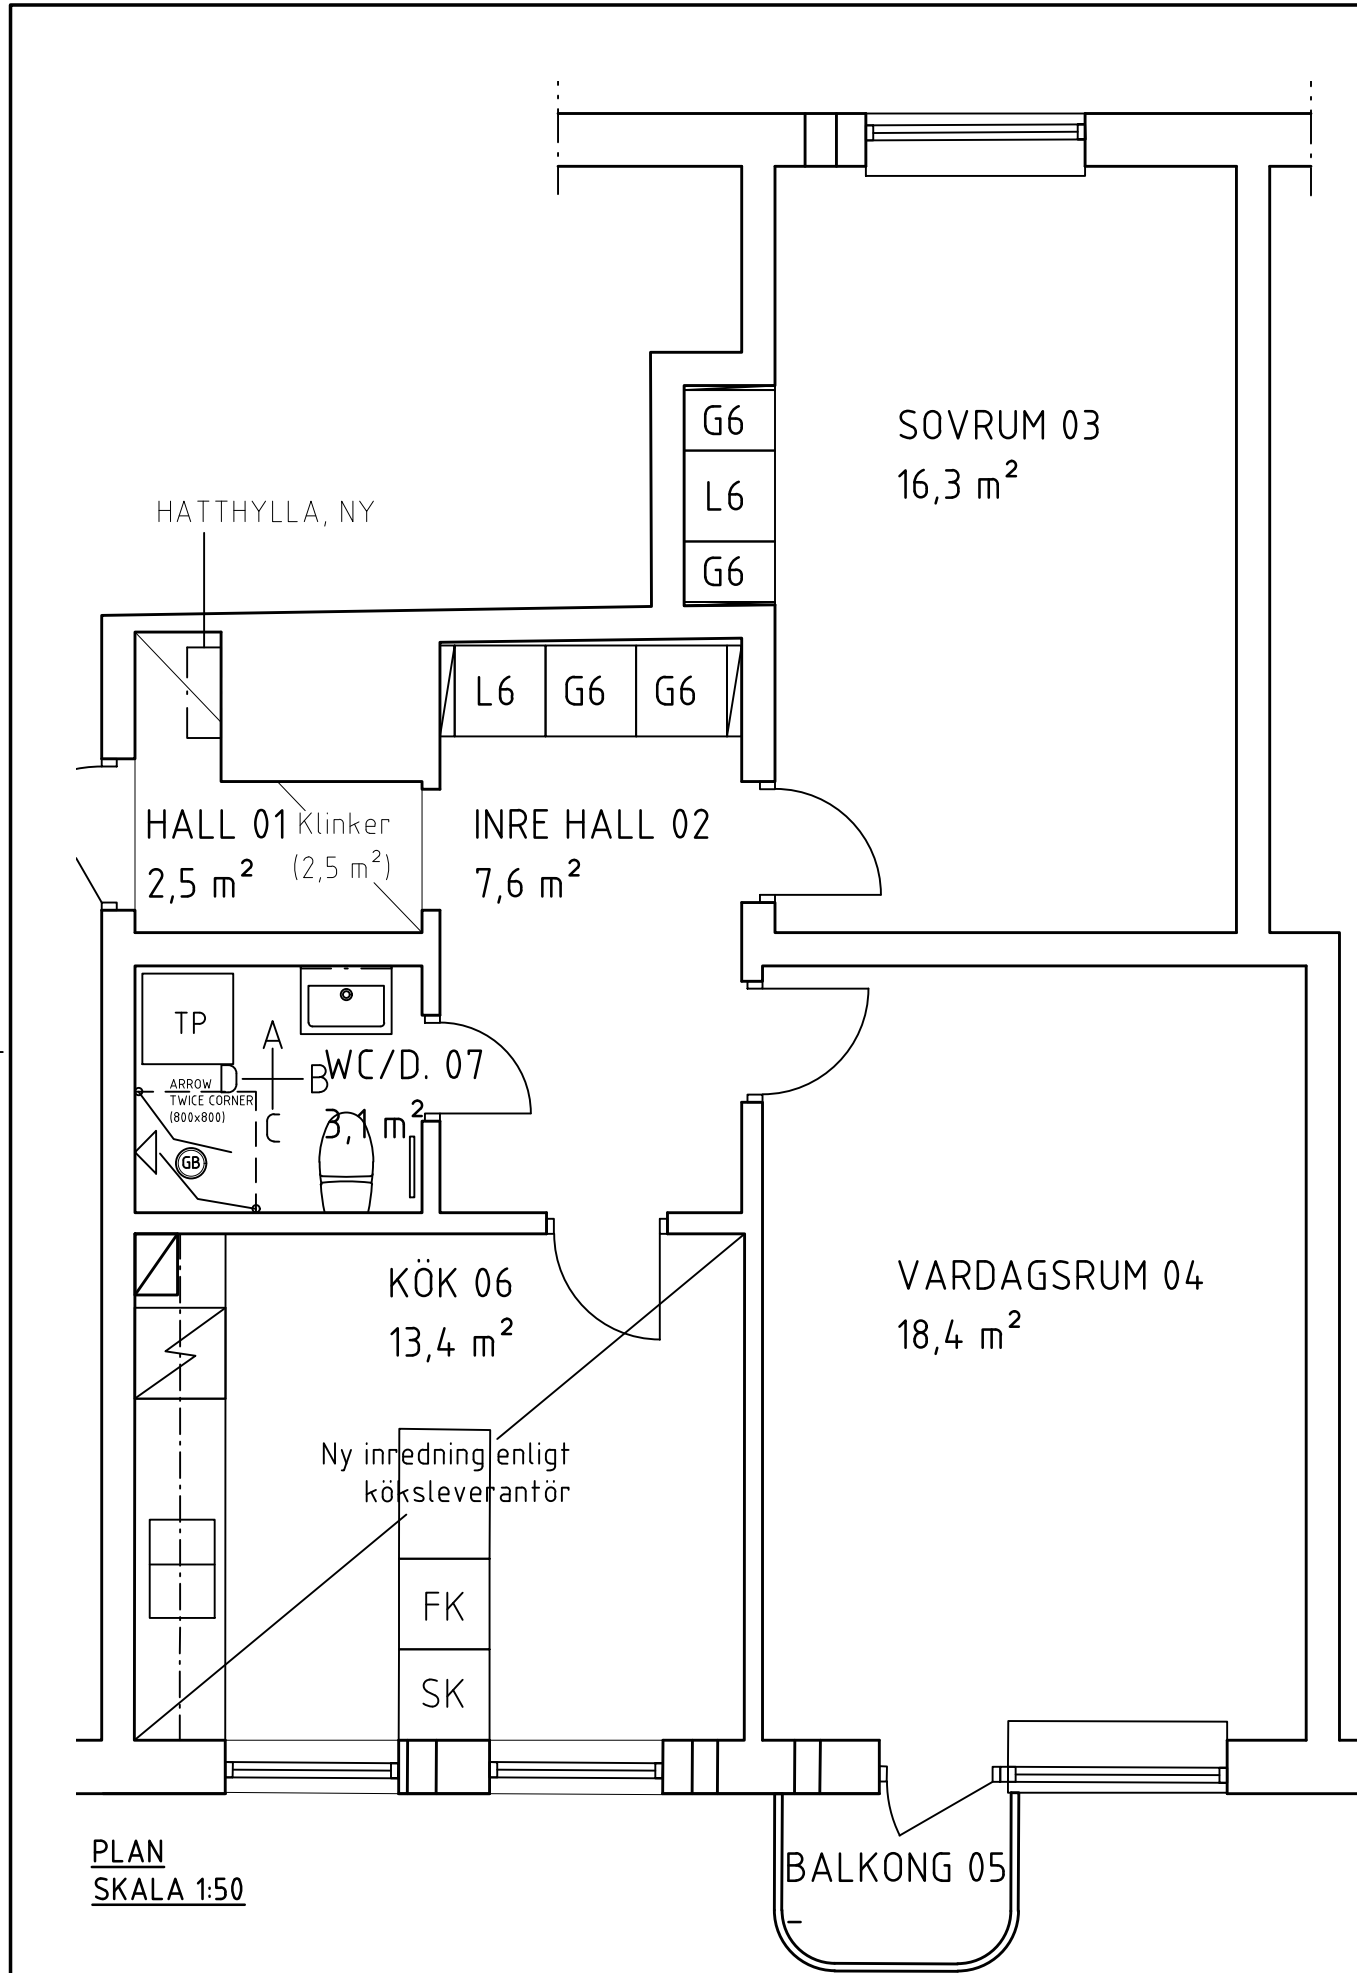

FÖRKLARINGAR OCH FÖRESKRIFTER.

ALLA MÅTT I MILLIMETER DÅ EJ
ANNAT ANGIVES.

MÅTT KONTROLLERAS PÅ PLATS
AV RESPEKTIVE ENTREPRENÖR.

UTFÖRANDE OCH SPECIFIKATIONER
ENLIGT RUMSBESKRIVNING OCH
BYGGBESKRIVNING

BET.	ANT.	ÄNDRINGEN AVSER	DATUM	SIGN.
------	------	-----------------	-------	-------



WALLENSTAM

INNERSTADENS ARKITEKTER

Åschebergsgatan 21, 411 27 Göteborg
031-701 00 79, info@innerstad.se, innerstad.se

UPPDRAG NR. 200018	KONSTR. JCE	GRANSKAD JCE
DATUM 2020-02-21	HANDLÄGGARE J ENGSTRÖM, ARKITEKT- SAR	
ANSVARIG JOHAN ENGSTRÖM, ARKITEKT- SAR		

THORBURNSGATAN 12 A
WALLENSTAM AB

Pluslägenhet 2805-1020		FBNR: 1201
KROKSLÄTT 21:1-3		
PLAN + ELEVATIONER		BLIVANDE UTSEENDE
SKALA 1:50 (A3)	NUMMER A2805-1020-01	BET.