




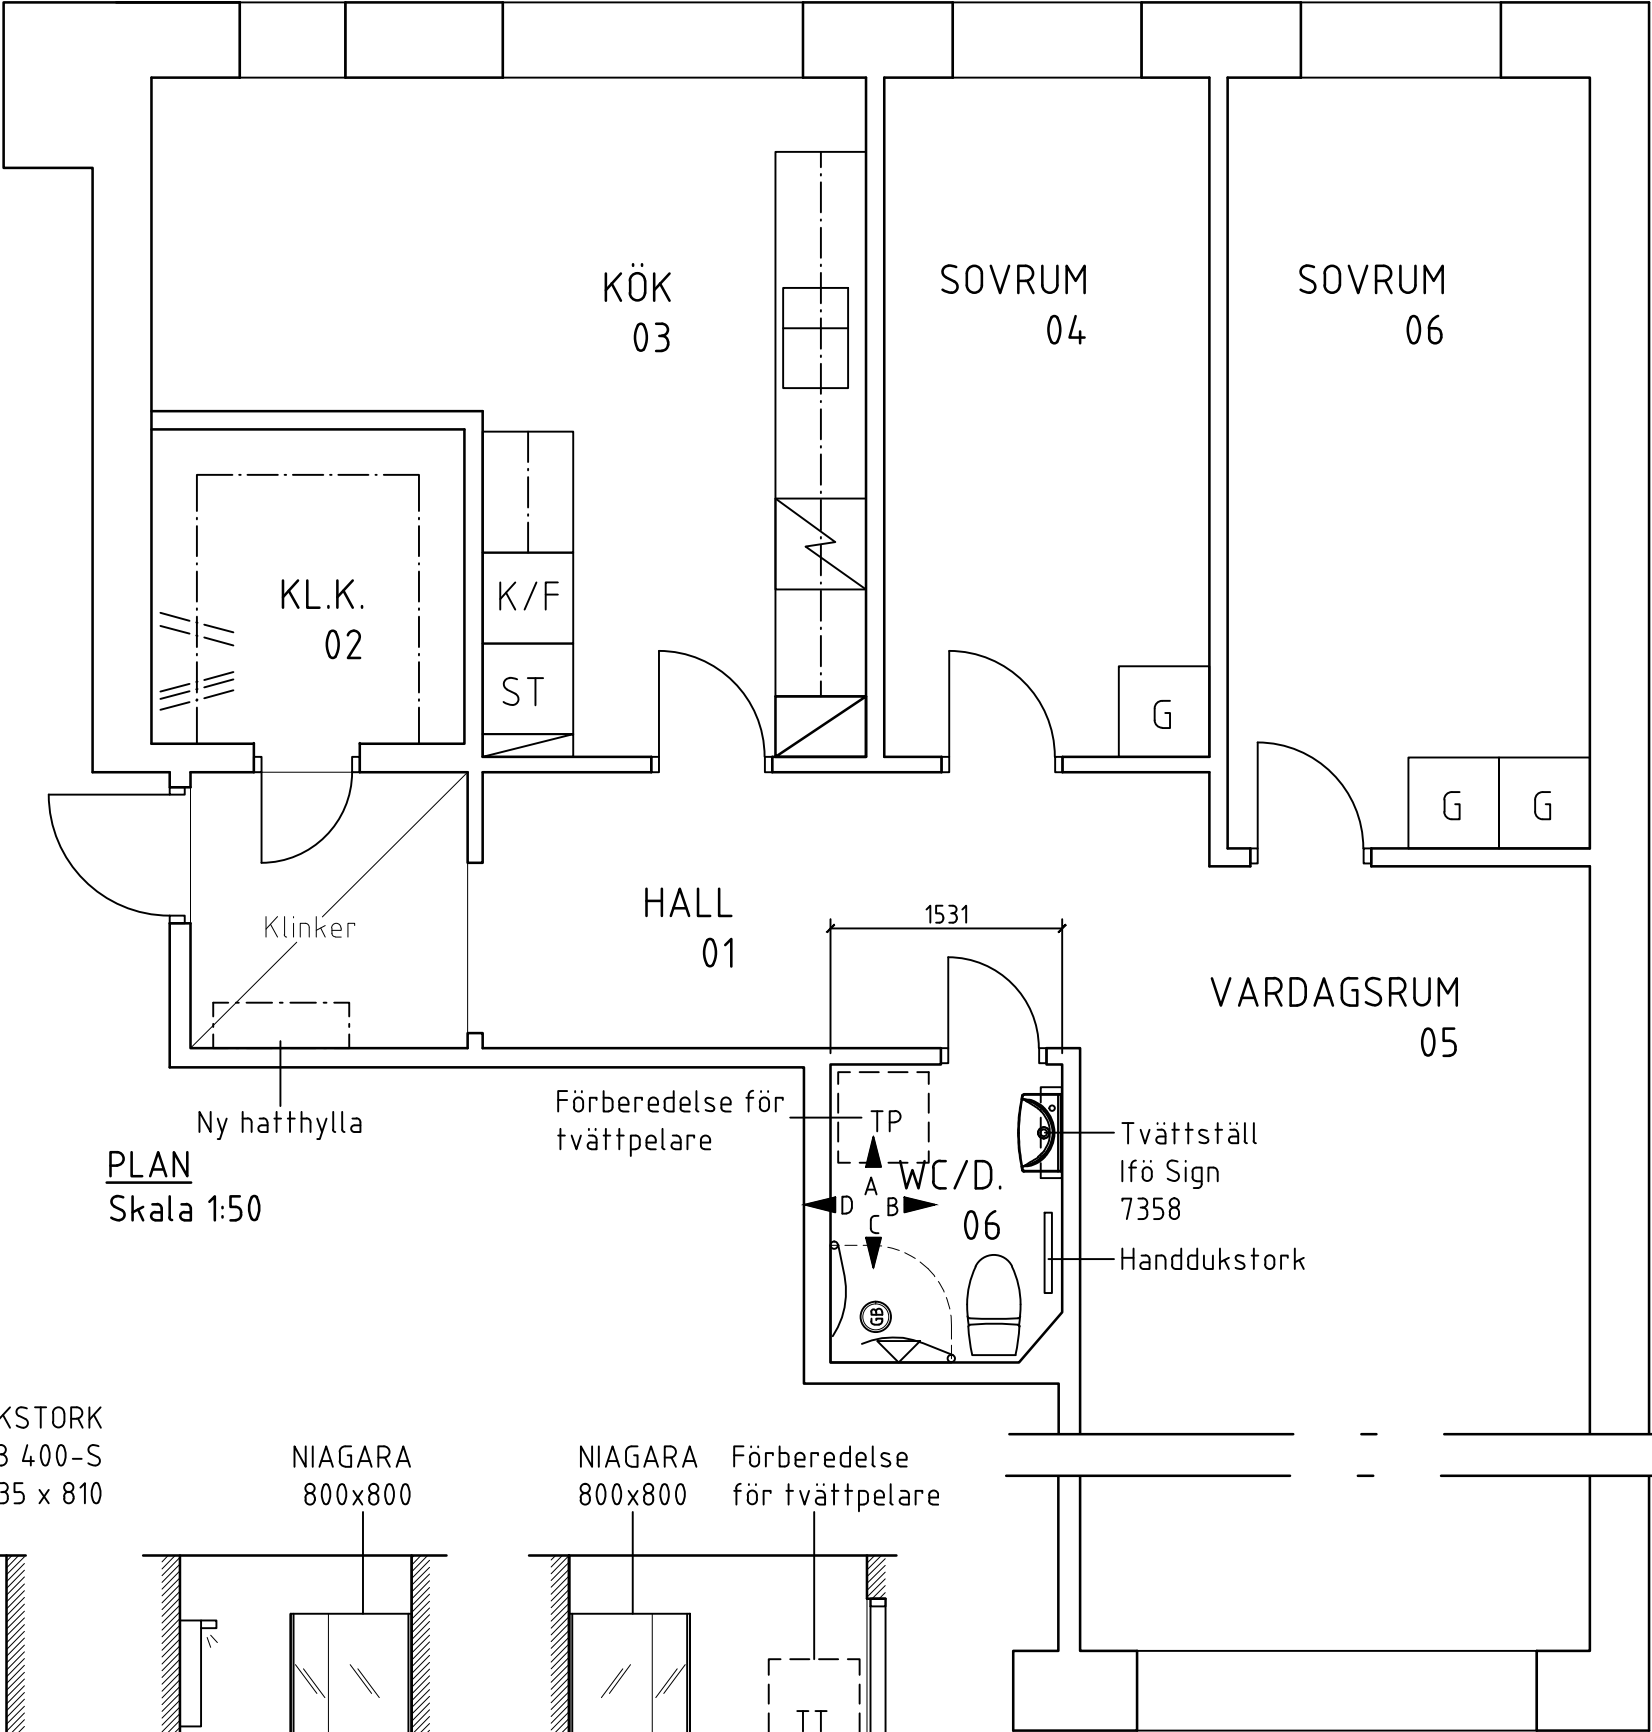


PLAN
Skala 1:50

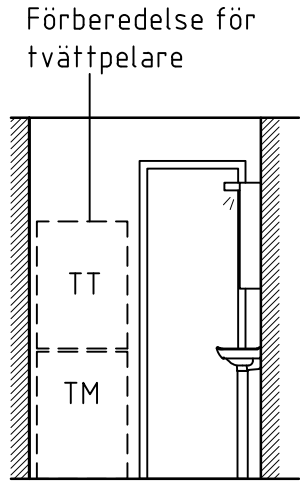


ELEVATION A,
Skala 1:50

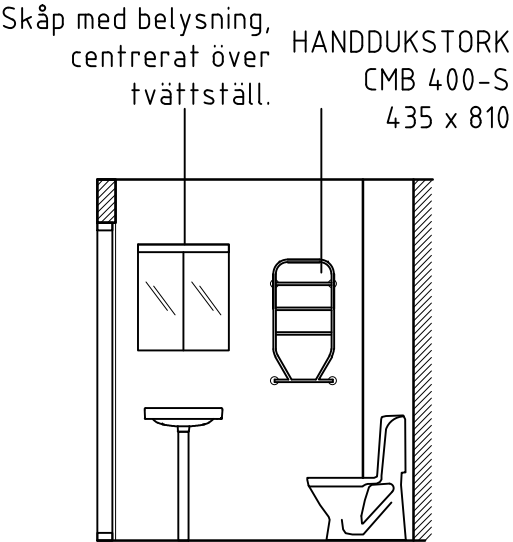

ELEVATION B,
Skala 1:50

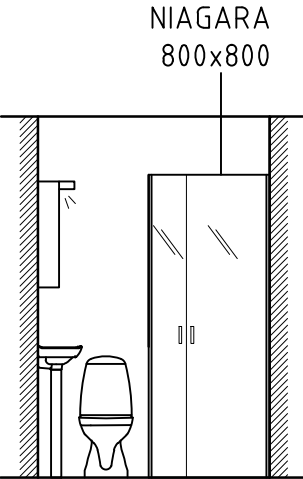

ELEVATION C,
Skala 1:50

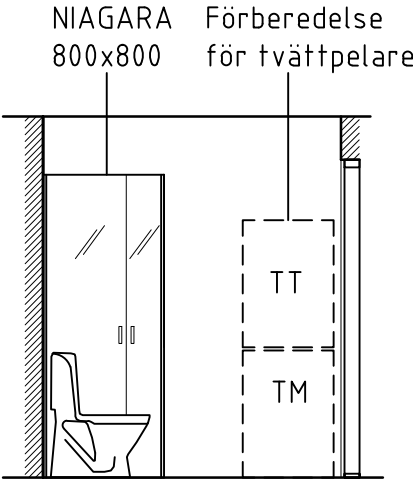

ELEVATION D,
Skala 1:50

FÖRKLARINGAR OCH FÖRESKRIFTER.

ALLA MÅTT I MILLIMETER DÅ EJ
ANNAT ANGIVES.

UTFÖRANDE OCH SPECIFIKATIONER ENLIGT
RUMSBESKRIVNING OCH BYGGBESKRIVNING

-	-	-	-	-
BET.	ANT.	ÄNDRINGEN AVSER	DATUM	SIGN.
 WALLENSTAM				
Innerstadens arkitekter Aschebergsgatan 21, SE-411 27 GÖTEBORG Telefon: 031-701 00 79 E-post: info@innerstad.se				
UPPDRAG NR. 3260-0005		KONSTR. JCE	GRANSKAD JCE	
DATUM 2015-03-12		HANDLÄGGARE J ENGSTRÖM, ARKITEKT- MSA.		
ANSVARIG JOHAN ENGSTRÖM, ARKITEKT- MSA				
KB MYRAN NR: 27				
WALLENSTAM AB				
LORENSBERGSGATAN 18 LORENSBERG 55:14				
BLIVANDE UTSEENDE				
SKALA 1:50(A3)	NUMMER A3260-0005-01			BET.