



LOKALFAK TABLAD  
 Önnereds brygga 11  
 Hus 2

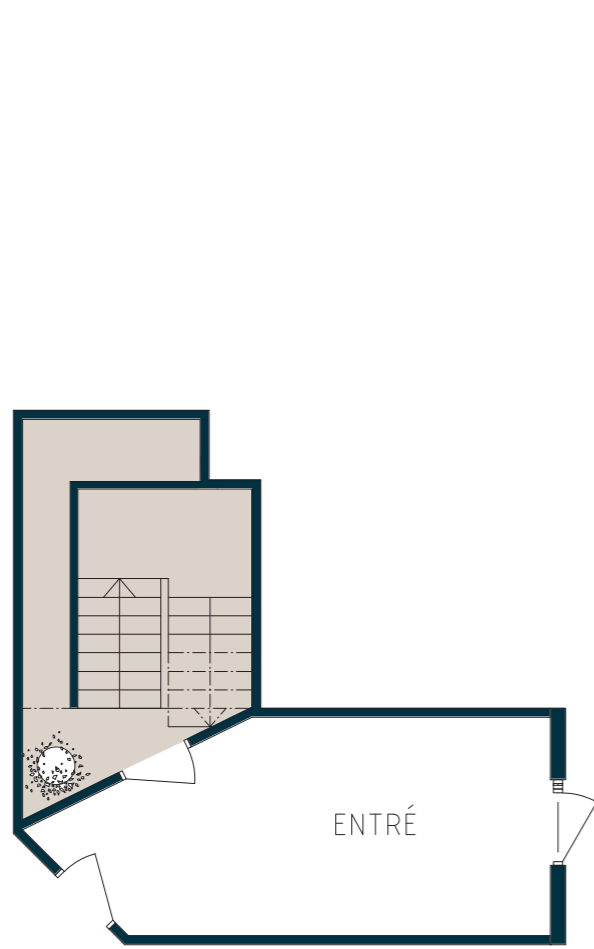

PLAN 1

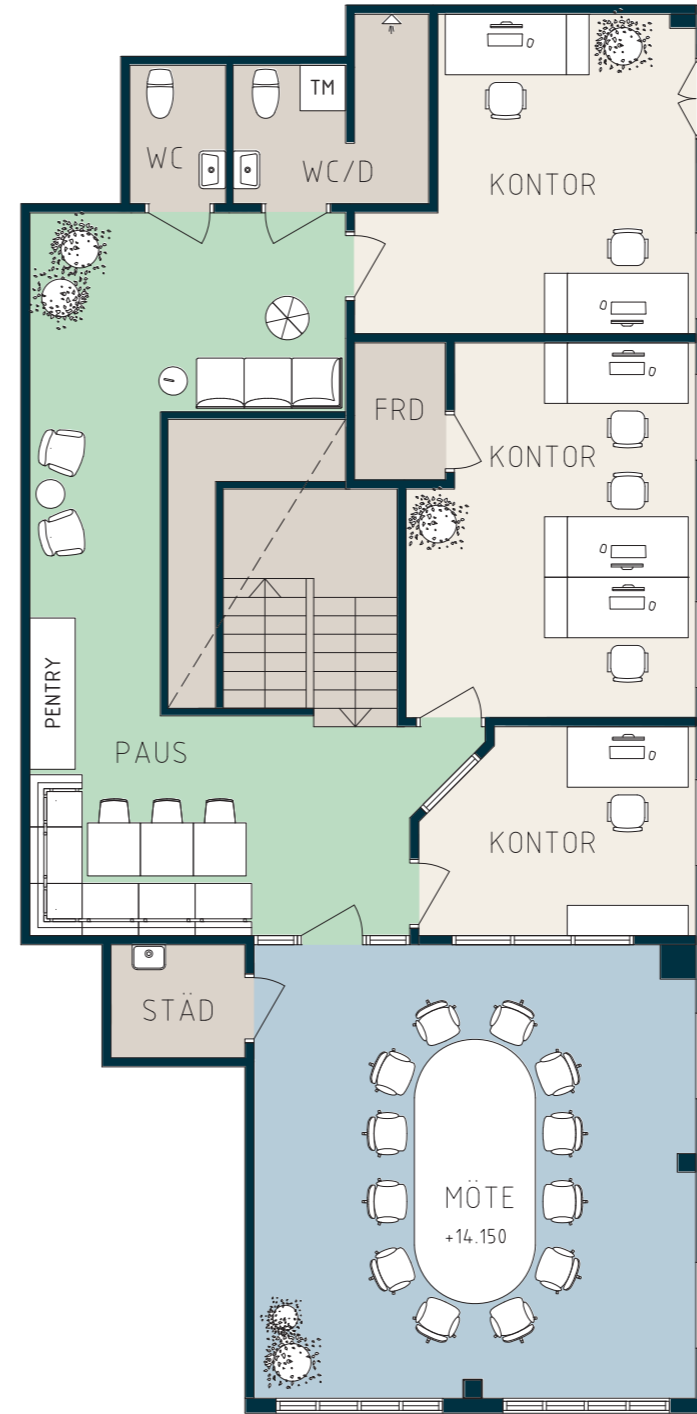

PLAN 2

LOKALFAKTA

Önnereds brygga 11  
 Hus 2


LOKALNUMMER:

6702-5001

LOKALAREA: (CIRKA)


154 m<sup>2</sup>

SEKTION

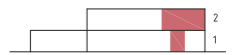

ORIENTERINGSVY

Uppifrån

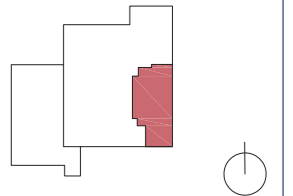

FÖRKLARINGAR

- Mötesrum
- Arbetsplatser
- Pentry/Paus
- Övrigt
- Bef. vägg
- Bef. dörr

thorbjörnsson +  
 edgren arkitekter



Upprättad: 2026.04.28/SOJ(529)  
 Wallenstam förbehåller sig rätten till ändringar.



SKALA 1:100 (A3)