


FÖRKLARINGAR OCH FÖRESKRIFTER.


ALLA MÅTT I MILLIMETER DÅ EJ
ANNAT ANGIVES.

MÅTT KONTROLLERAS PÅ PLATS
AV RESPEKTIVE ENTREPRENÖR.


UTFÖRANDE OCH SPECIFIKATIONER
ENLIGT RUMSBESKRIVNING OCH
BYGGBESKRIVNING

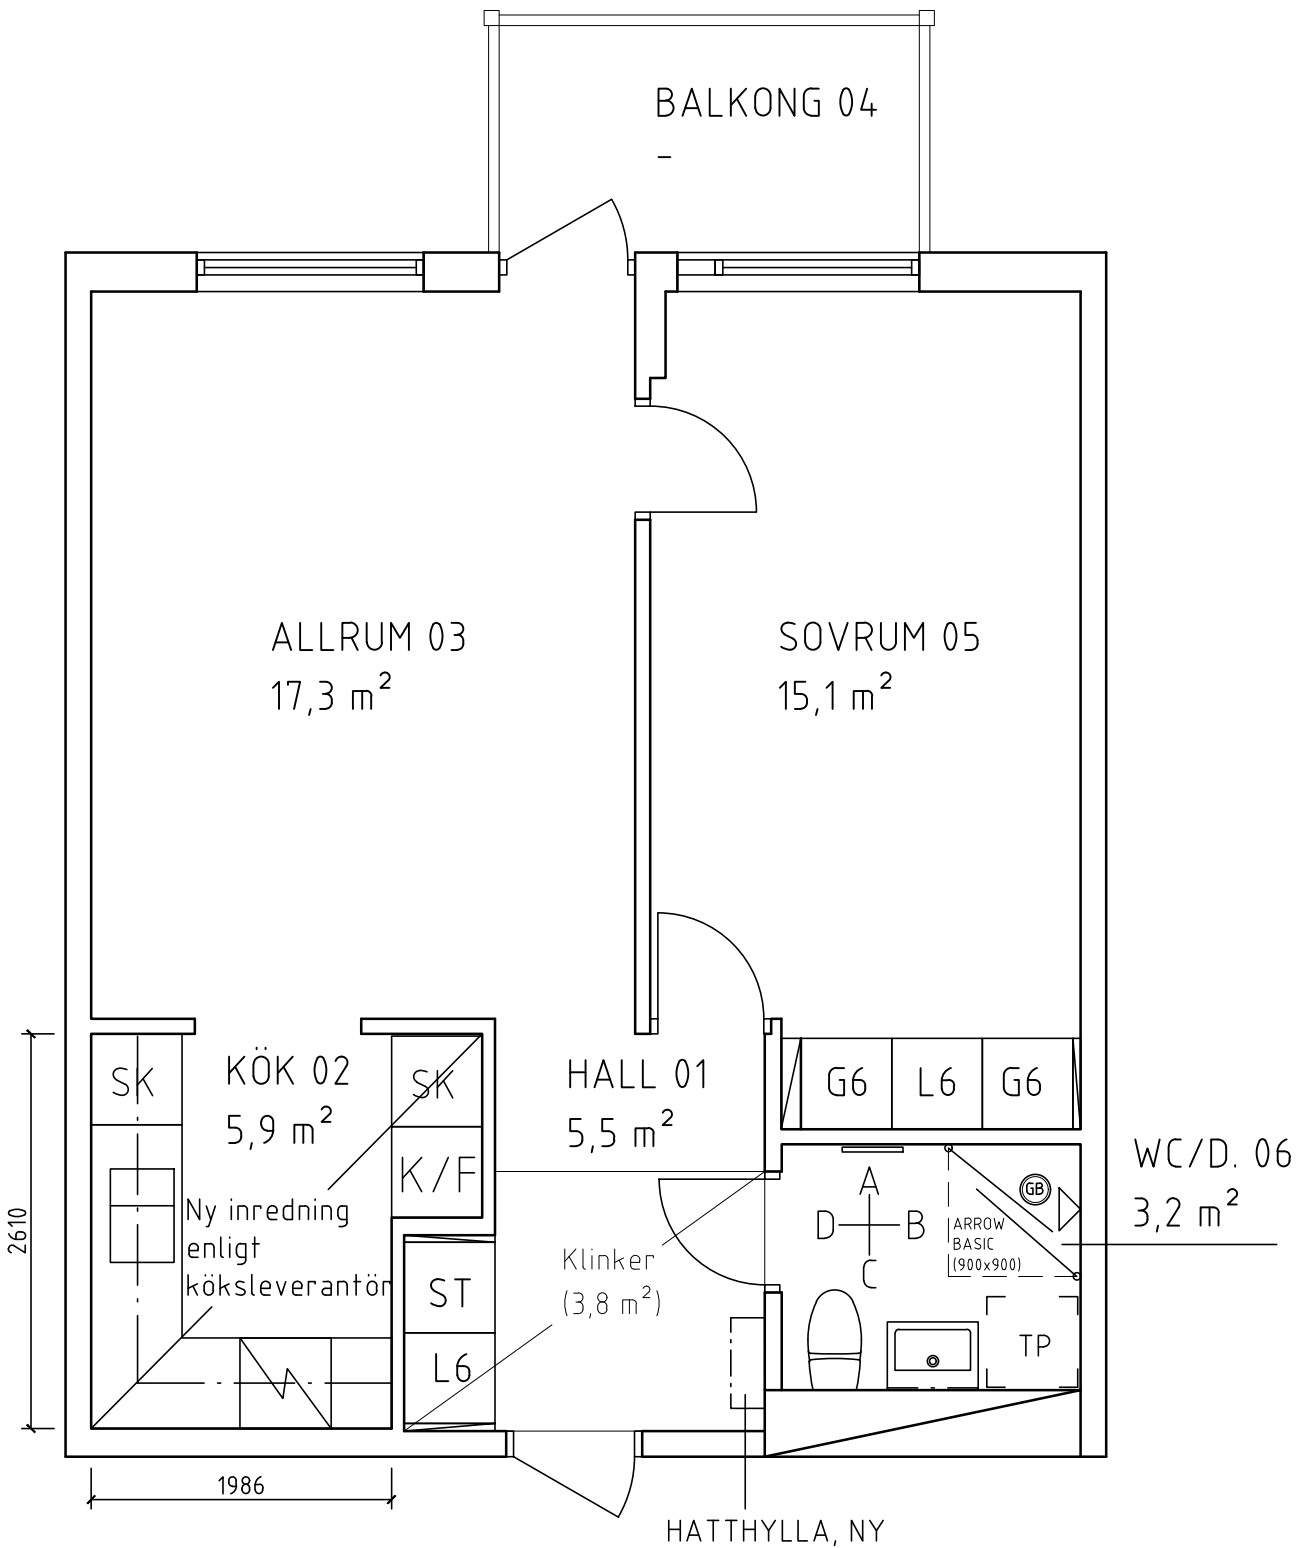


PLAN
SKALA 1:50

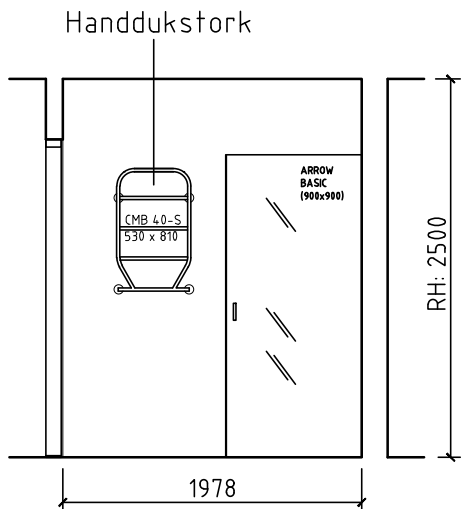


ELEVATION A,
Skala 1:50

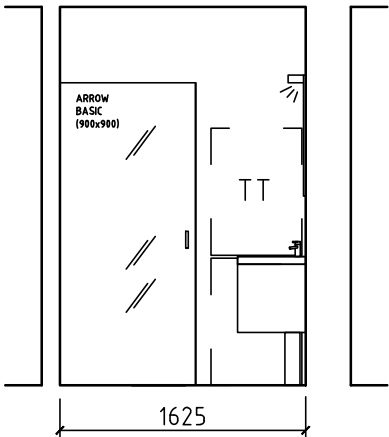


ELEVATION B,
Skala 1:50

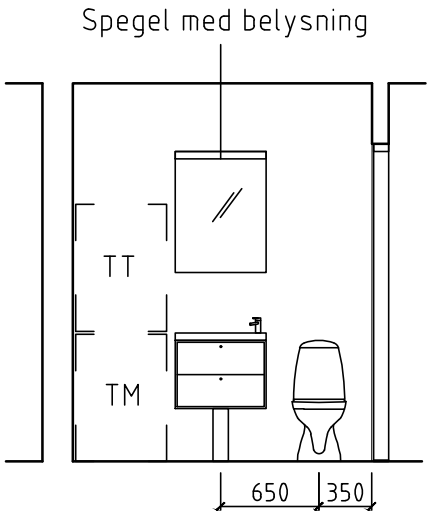

ELEVATION C,
Skala 1:50

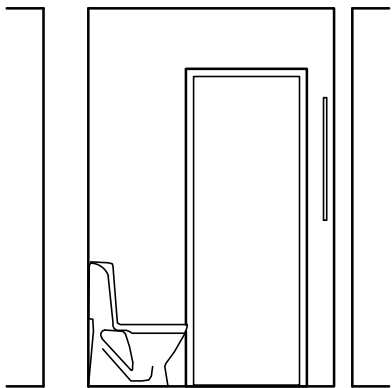

ELEVATION D,
Skala 1:50

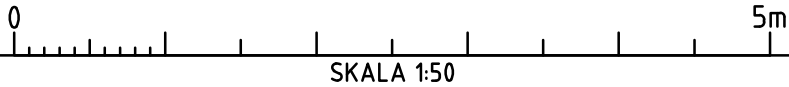

BET.	ANT.	ÄNDRINGEN AVSER	DATUM	SIGN.
------	------	-----------------	-------	-------



WALLENSTAM

INNERSTADENS
ARKITEKTER

Aschebergsgatan 21, 411 27 Göteborg
031-701 00 79, info@innerstad.se, innerstad.se

UPPDRAG NR. 3134-0216	KONSTR. GC	GRANSKAD JCE
DATUM 2021-03-22	HANDLÄGGARE J ENGSTRÖM, ARKITEKT- SAR	
ANSVARIG JOHAN ENGSTRÖM, ARKITEKT- SAR		
Karlagatan 3 Lunden 14:12 Ekonomisk Förening		
3134-0216 Lunden 14:12 Plan + Elevationer		FBNR:1003 BLIVANDE UTSEENDE
SKALA 1:50 (A3)	NUMMER A3134-0216-01	BET.