




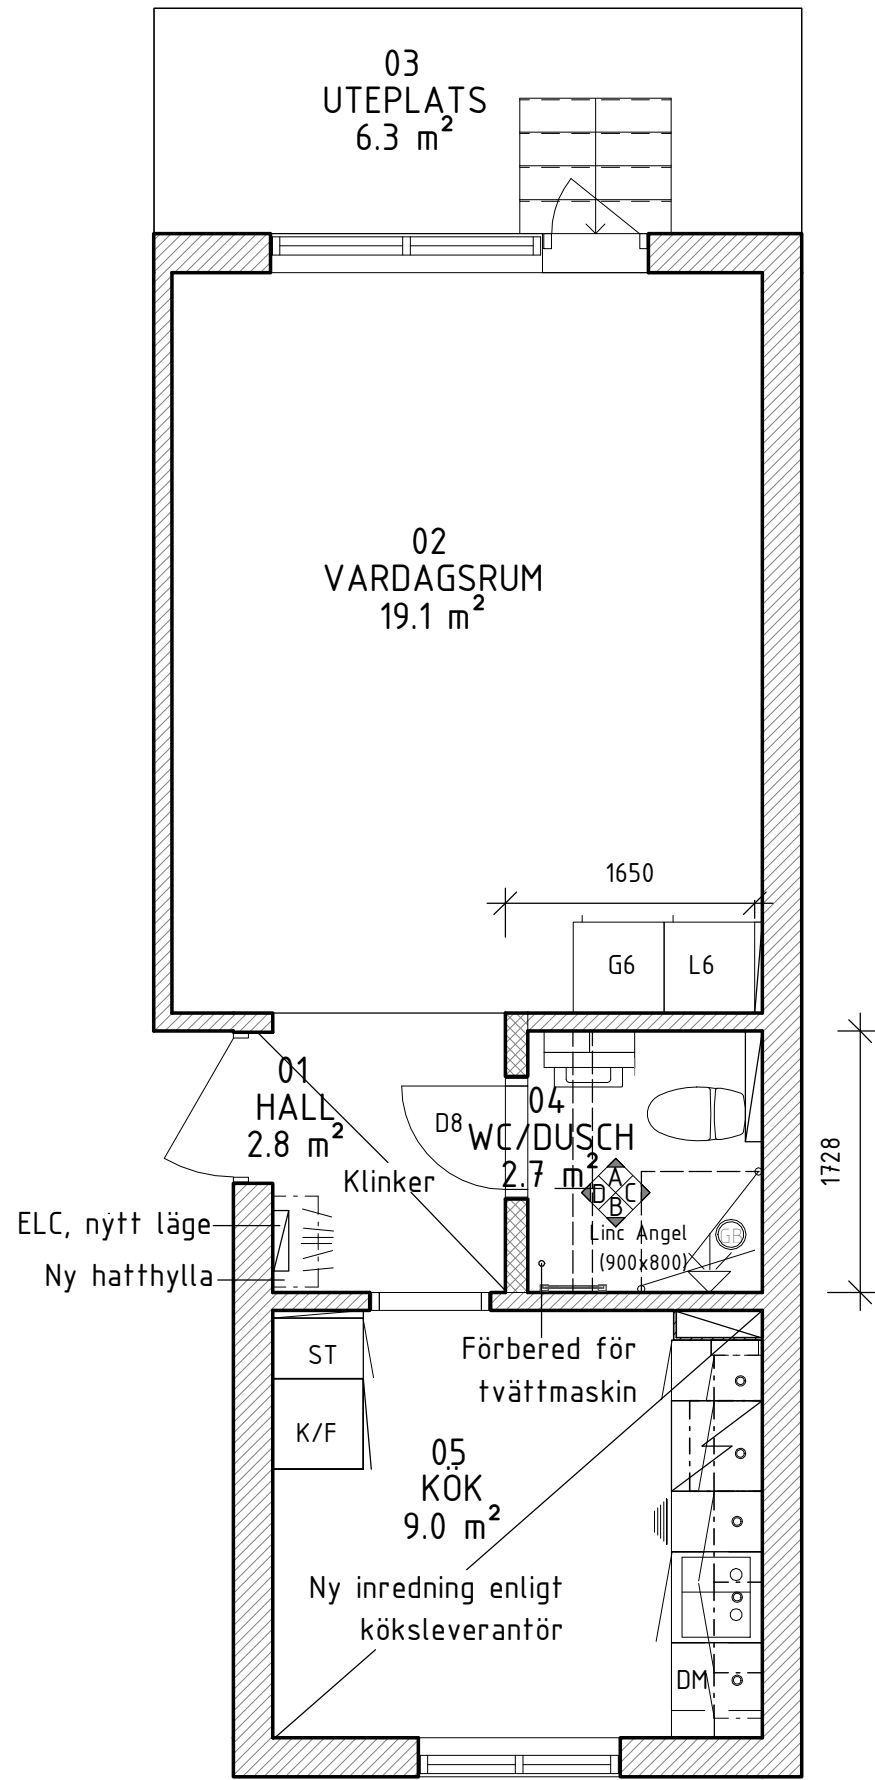


PLAN

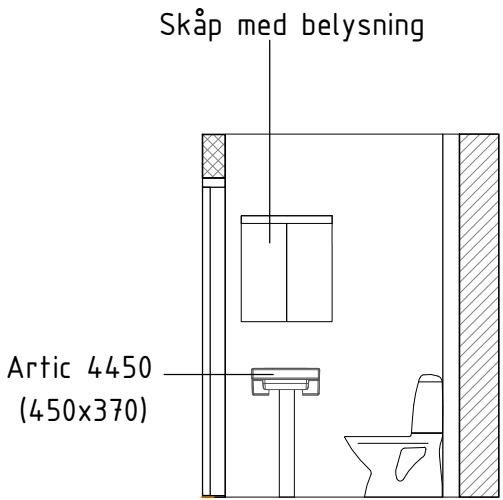


A

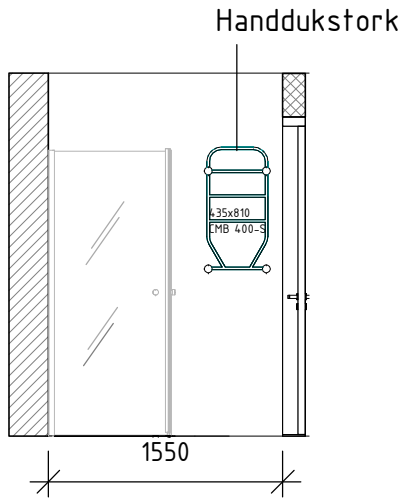

B

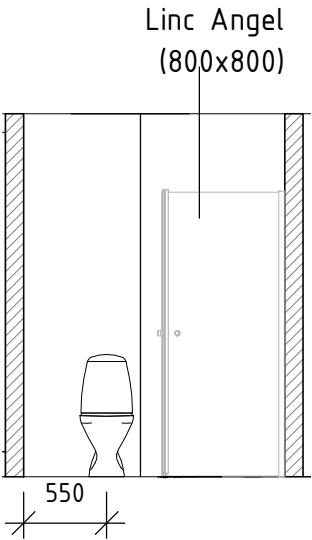

C

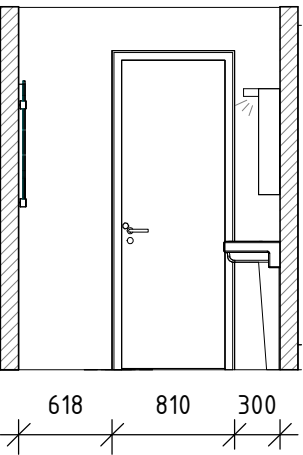

D

ELEVATIONER




FÖRKLARINGAR OCH
FÖRESKRIFTER


ALLA MÅTT I MILLIMETER DÅ EJ
ANNAT ANGIVES.

UTFÖRANDE OCH SPECIFIKATIONER
ENLIGT RUMSBESKRIVNING OCH
BYGGBESKRIVNING

NY VÄGG, MARKERING
VÄGG RIVES, MARKERING

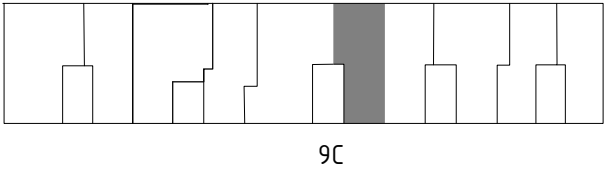

BET	ANT	ÄNDRINGEN AVSER	DATUM	SIGN
 WALLENSTAM				
Innerstadens arkitekter				
Aschebergsgatan 21, SE-411 27 GÖTEBORG Telefon: 031-701 00 79 E-post: info@innerstad.se				
UPPDRA.G.NR 3115-0010	KONSTR. AV F.F.	GRANSKAD JCE		
DATUM 2016-06-15	HANDLÄGGARE J.ENGSTRÖM-	ARKITEKT-MSA		
L. MUNKEBÄCKSGATAN 9C KB. BAGAREGÅRDEN 27:1				
PLUSLÄGENHET BAGAREGÅRDEN 27:1 BLIVANDE UTSEENDE PLAN+ELEVATIONER				
SKALA 1:50	NUMMER (A3) A3115-0010-01	BET		

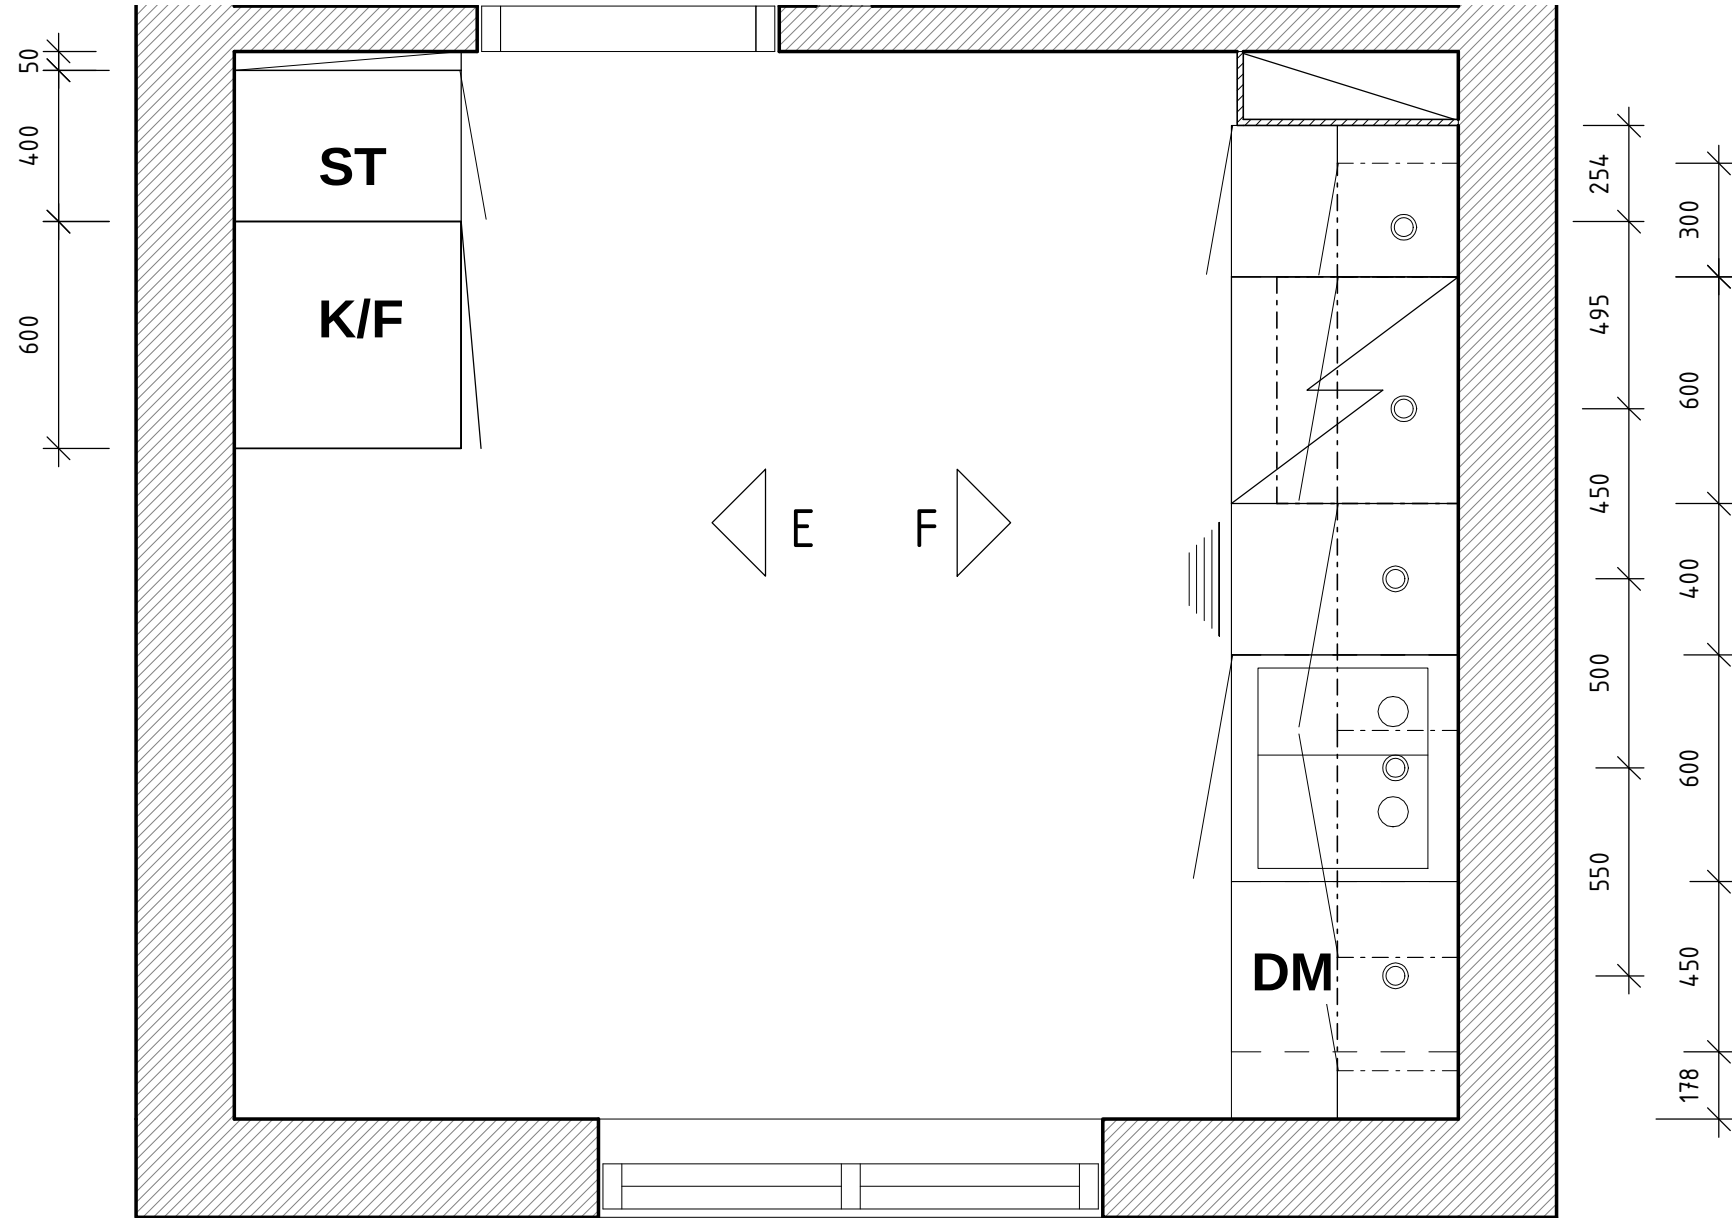

PLAN



FÖRKLARINGAR OCH
FÖRESKRIFTER


ALLA MÅTT I MILLIMETER DÅ EJ
ANNAT ANGIVES.

UTFÖRANDE OCH SPECIFIKATIONER
ENLIGT RUMSBESKRIVNING OCH
BYGGBESKRIVNING

BET	ANT	ÄNDRINGEN AVSER	DATUM	SIGN
 WALLENSTAM				
Innerstadens arkitekter Aschebergsgatan 21, SE-411 27 GÖTEBORG Telefon: 031-701 00 79 E-post: info@innerstad.se				
UPPDRA.G.NR 3115-0010	KONSTR. AV F.F.	GRANSKAD JCE		
DATUM 2016-06-15	HANDLÄGGARE J.ENGSTRÖM-ARKITEKT-MSA			
L. MUNKEBÄCKSGATAN 9C KB. BAGAREGÅRDEN 27:1				
PLUSLÄGENHET BAGAREGÅRDEN 27:1 BLIVANDE UTSEENDE PLAN KÖK				
SKALA 1:20	NUMMER (A3) A3115-0010-02	BET		

2016-06-15 13:24:19

ELEVATION E

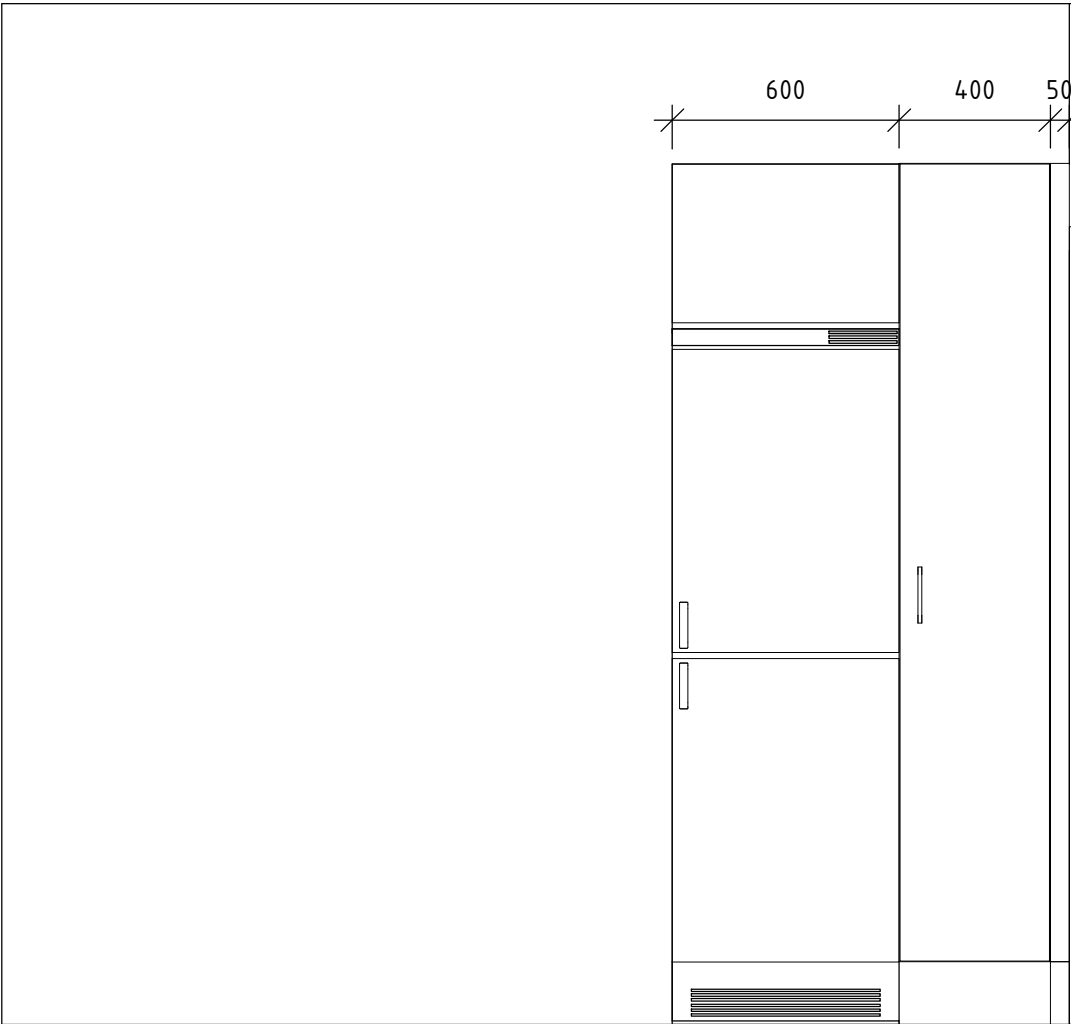

FÖRKLARINGAR OCH
FÖRESKRIFTER

ALLA MÅTT I MILLIMETER DÅ EJ
ANNAT ANGIVES.


UTFÖRANDE OCH SPECIFIKATIONER
ENLIGT RUMSBESKRIVNING OCH
BYGGBESKRIVNING

BET	ANT	ÄNDRINGEN AVSER	DATUM	SIGN
 WALLENSTAM				
Innerstadens arkitekter Aschebergsgatan 21, SE-411 27 GÖTEBORG Telefon: 031-701 00 79 E-post: info@innerstad.se				
UPPDRA.G.NR 3115-0010		KONSTR. AV F.F.	GRANSKAD JCE	
DATUM 2016-06-15		HANDLÄGGARE J.ENGSTRÖM-ARKITEKT-MSA		
L. MUNKEBÄCKSGATAN 9C KB. BAGAREGÅRDEN 27:1				
PLUSLÄGENHET BAGAREGÅRDEN 27:1 BLIVANDE UTSEENDE ELEVATION E				
SKALA 1:20	(A3)		NUMMER A3115-0010-03	BET

\\NAS-INNERSTAD\media\INNERSTADENS ARKITEKTER\Projekt\160005_WALLENSTAM\LILLA MUNKEBÄCKSGATAN 9C, 3115-0010\01 RITNINGAR\05 REVIT\A3115-0010_20160615.rvt

2016-06-15 13:24:19

ELEVATION F

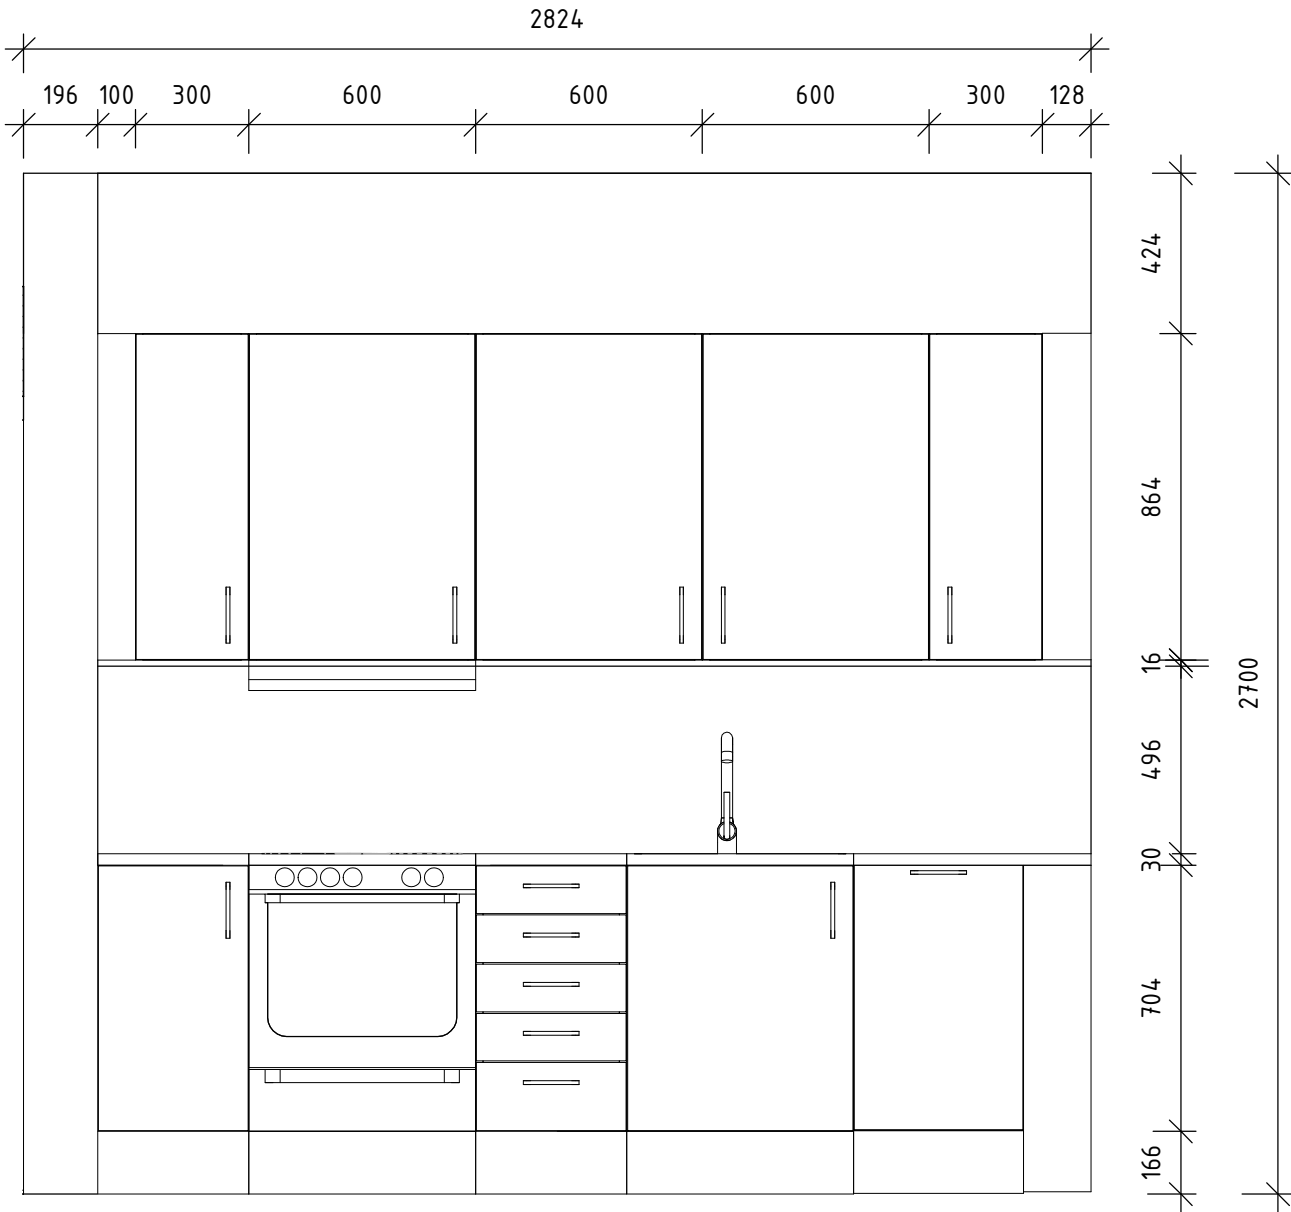

FÖRKLARINGAR OCH
FÖRESKRIFTER

ALLA MÅTT I MILLIMETER DÅ EJ
ANNAT ANGIVES.

UTFÖRANDE OCH SPECIFIKATIONER
ENLIGT RUMSBESKRIVNING OCH
BYGGBESKRIVNING

BET	ANT	ÄNDRINGEN AVSER	DATUM	SIGN
-----	-----	-----------------	-------	------



WALLENSTAM

Innerstadens
arkitekter

Aschebergsgatan 21, SE-411 27 GÖTEBORG
Telefon: 031-701 00 79
E-post: info@innerstad.se

UPPDRA.G.NR 3115-0010	KONSTR. AV F.F.	GRANSKAD JCE
DATUM 2016-06-15	HANDLÄGGARE J.ENGSTRÖM-ARKITEKT-MSA	

L. MUNKEBÄCKSGATAN 9C
KB. BAGAREGÅRDEN 27:1

PLUSLÄGENHET
BAGAREGÅRDEN 27:1 BLIVANDE UTSEENDE
ELEVATION F

SKALA 1:20	NUMMER (A3) A3115-0010-04	BET
---------------	------------------------------	-----

\\NAS-INNERSTAD\media\INNERSTADENS ARKITEKTER\Projekt\160005_WALLENSTAM\LILLA MUNKEBÄCKSGATAN 9C, 3115-0010\01 RITNINGAR\05 REVIT\A3115-0010_20160615.rvt



BET	ANT	ÄNDRINGEN AVSER	DATUM	SIGN
 WALLENSTAM				
Innerstadens arkitekter				
Aschebergsgatan 21, SE-411 27 GÖTEBORG Telefon: 031-701 00 79 E-post: info@innerstad.se				
UPPDRA.G.NR 3115-0010		KONSTR. AV F.F.	GRANSKAD JCE	
DATUM 2016-06-15		HANDLÄGGARE J.ENGSTRÖM-ARKITEKT-MSA		
L. MUNKEBÄCKSGATAN 9C KB. BAGAREGÅRDEN 27:1				
PLUSLÄGENHET BAGAREGÅRDEN 27:1 BLIVANDE UTSEENDE 3D				
SKALA (A3)		NUMMER A3115-0010-05		BET