


BOFAKTABLAD

Packrummet 13, Kv 1 - Årstaberget

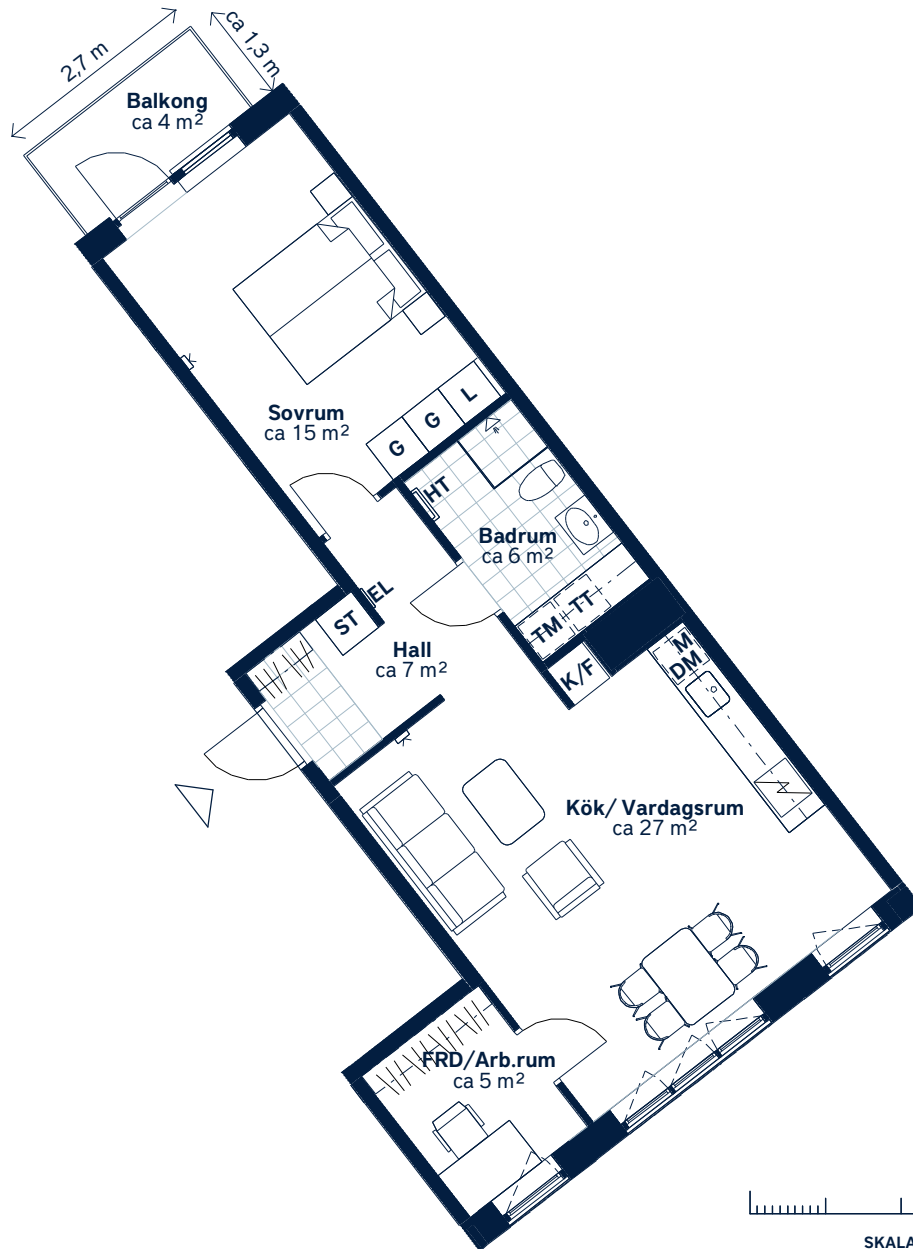

SKALA 1 : 100 (A4)

<p>LÄGENHETSNUMMER: 0573</p>	<p>BOAREA: (CIRKA) 59m²</p>	<p>ANTAL RUM OCH KÖK: 2</p>																				
<p>ORIENTERINGSVY <i>Uppifrån</i></p>	<p>FASADVY <i>Vy från Årstabergetsgatan</i></p>	<p>FÖRKLARINGAR</p> <table border="0"> <tr> <td>G Garderob</td> <td> Hatthylla</td> </tr> <tr> <td>L Linneskåp</td> <td> Klinker</td> </tr> <tr> <td>ST Städsåp</td> <td> Öppningsbart fönster</td> </tr> <tr> <td> Spishäll</td> <td> Multimediauttag</td> </tr> <tr> <td>K/F Kyl/frys</td> <td>EL Elcentral</td> </tr> <tr> <td>DM Diskmaskin</td> <td>FRD Förråd</td> </tr> <tr> <td>M Mikrovågsugn</td> <td></td> </tr> <tr> <td>TM Tvättmaskin</td> <td></td> </tr> <tr> <td>TT Torktumlare</td> <td></td> </tr> <tr> <td>HT Handdukstork</td> <td></td> </tr> </table>	G Garderob	Hatthylla	L Linneskåp	Klinker	ST Städsåp	Öppningsbart fönster	Spishäll	Multimediauttag	K/F Kyl/frys	EL Elcentral	DM Diskmaskin	FRD Förråd	M Mikrovågsugn		TM Tvättmaskin		TT Torktumlare		HT Handdukstork	
G Garderob	Hatthylla																					
L Linneskåp	Klinker																					
ST Städsåp	Öppningsbart fönster																					
Spishäll	Multimediauttag																					
K/F Kyl/frys	EL Elcentral																					
DM Diskmaskin	FRD Förråd																					
M Mikrovågsugn																						
TM Tvättmaskin																						
TT Torktumlare																						
HT Handdukstork																						

Generell golvbeläggning om inget annat anges: Askparkett.

Takhöjd ca 2,5 meter. Lägre takhöjd i hall och badrum. Väggsåp ovan TM och TT.

Den angivna lägenhetsstorleken kan skilja sig från summan av rummens enskilda areor då samtliga areor är avrundade, samt då den totala arean inkluderar innerväggar. Upprättad: 2025-11-27 - Wallenstam förbehåller sig rätten till ändringar.

