


## Packrummet 13, Kv 1 - Årstaberg

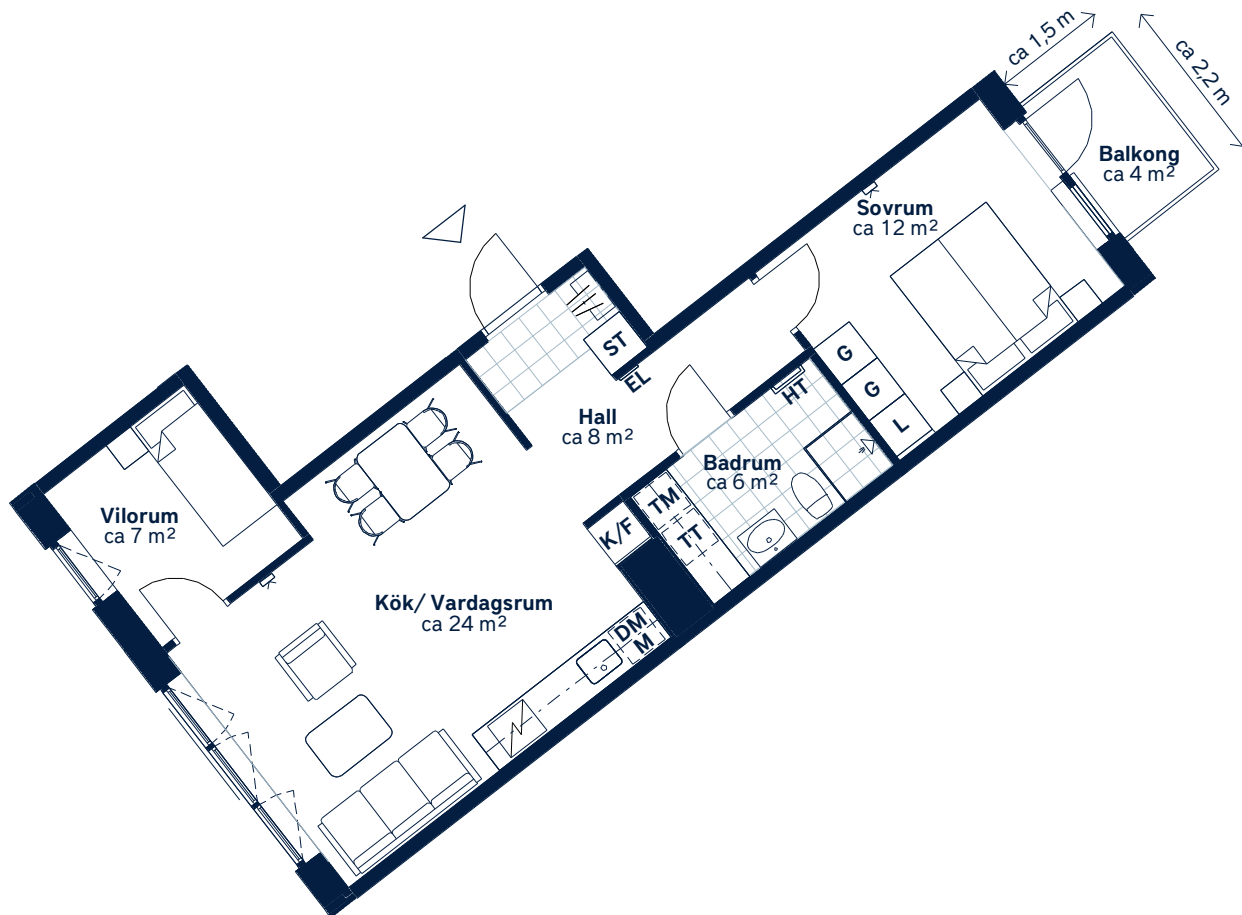

Till lägenheten hör ett externt förråd



SKALA 1 : 100 (A4)

| |
|---|
| LÄGENHETSNUMMER:<br><div>0163</div>                       | BOAREA: (CIRKA)<br><div>55m<sup>2</sup></div>                     | ANTAL RUM OCH KÖK:<br><div>2,5</div>   | |
| <div>ORIENTERINGSVY</div> <div>Uppifrån</div> <div></div> | <div>FASADVY</div> <div>Vy från Årstabergsvägen</div> <div></div> | <div>FÖRKLARINGAR</div> <div><table><tr><td><b>G</b></td><td>Garderob</td><td></td><td>Hatthylla</td></tr><tr><td><b>L</b></td><td>Linneskåp</td><td></td><td>Klinker</td></tr><tr><td><b>ST</b></td><td>Städskåp</td><td></td><td>Öppningsbart fönster</td></tr><tr><td></td><td>Spishäll</td><td></td><td>Multimediauttag</td></tr><tr><td><b>K/F</b></td><td>Kyl/frys</td><td><b>EL</b></td><td>Elcentral</td></tr><tr><td><b>DM</b></td><td>Diskmaskin</td><td></td><td></td></tr><tr><td><b>M</b></td><td>Mikrovågsugn</td><td></td><td></td></tr><tr><td><b>TM</b></td><td>Tvättmaskin</td><td></td><td></td></tr><tr><td><b>TT</b></td><td>Torktumlare</td><td></td><td></td></tr><tr><td><b>HT</b></td><td>Handdukstork</td><td></td><td></td></tr></table></div> | <b>G</b>             | Garderob |  | Hatthylla | <b>L</b> | Linneskåp |  | Klinker | <b>ST</b> | Städskåp |  | Öppningsbart fönster |  | Spishäll |  | Multimediauttag | <b>K/F</b> | Kyl/frys | <b>EL</b> | Elcentral | <b>DM</b> | Diskmaskin |  |  | <b>M</b> | Mikrovågsugn |  |  | <b>TM</b> | Tvättmaskin |  |  | <b>TT</b> | Torktumlare |  |  | <b>HT</b> | Handdukstork |  |  |
| <b>G</b>                                                  | Garderob                                                          |   | Hatthylla            | |
| <b>L</b>                                                  | Linneskåp                                                         |   | Klinker              | |
| <b>ST</b>                                                 | Städskåp                                                          |   | Öppningsbart fönster | |
|                                                           | Spishäll                                                          |   | Multimediauttag      | |
| <b>K/F</b>                                                | Kyl/frys                                                          | <b>EL</b>   | Elcentral            | |
| <b>DM</b>                                                 | Diskmaskin                                                        | |
| <b>M</b>                                                  | Mikrovågsugn                                                      | |
| <b>TM</b>                                                 | Tvättmaskin                                                       | |
| <b>TT</b>                                                 | Torktumlare                                                       | |
| <b>HT</b>                                                 | Handdukstork                                                      | |

Generell golvbeläggning om inget annat anges: Askparkett.

Takhöjd ca 2,5 meter. Lägre takhöjd i hall och badrum. Väggskap ovan TM och TT.

Den angivna lägenhetsstorleken kan skilja sig från summan av rummens enskilda areor då samtliga areor är avrundade, samt då den totala arean inkluderar innerväggar. Upprättad: 2025-11-27 - Wallenstam förbehåller sig rätten till ändringar.