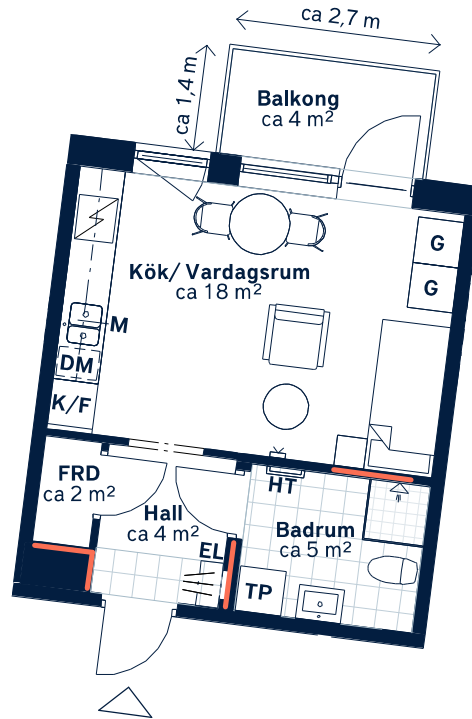


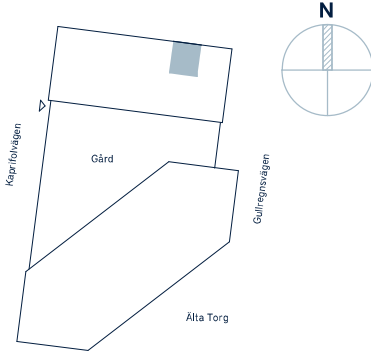
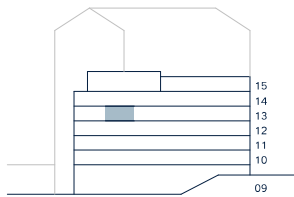
## BOFAKTABLAD

## Älta Torg Kv. 2 - Älta, Nacka



SKALA 1 : 100 (A4)

 Ej lämplig vägg att borra i på grund av el/rör-installationer och brandskydd.

|   |   |   |                   |                                                                                                 |                                                                                                |                                                                                               |                     |   |                      |   |                       |                     |                       |                        |                        |  |
|---|---|---|-------------------|-------------------------------------------------------------------------------------------------|------------------------------------------------------------------------------------------------|-----------------------------------------------------------------------------------------------|---------------------|---|----------------------|---|-----------------------|---------------------|-----------------------|------------------------|------------------------|--|
| LÄGENHETSNUMMER:<br>0032                                                                                          | BOAREA: (CIRKA)<br>28m <sup>2</sup>                                                                            | ANTAL RUM OCH KÖK:<br>1   |                   |                                                                                                 |                                                                                                |                                                                                               |                     |   |                      |   |                       |                     |                       |                        |                        |  |
| ORIENTERINGSVY<br>Uppifrån<br> | FASADVY<br>Vy från norr<br> | FÖRKLARINGAR<br><table><tr><td><b>G</b> Garderob</td><td> Hatthylla</td></tr><tr><td> Spishäll</td><td> Klinker</td></tr><tr><td><b>K/F</b> Kyl/frys</td><td> Öppningsbart fönster</td></tr><tr><td><b>DM</b> Diskmaskin</td><td> Multimediauttag</td></tr><tr><td><b>M</b> Mikrovågsugn</td><td><b>EL</b> Elcentral</td></tr><tr><td><b>TP</b> Tvättpelare</td><td><b>KLK</b> Klädkammare</td></tr><tr><td><b>HT</b> Handdukstork</td><td></td></tr></table> | <b>G</b> Garderob |  Hatthylla |  Spishäll |  Klinker | <b>K/F</b> Kyl/frys |  Öppningsbart fönster | <b>DM</b> Diskmaskin |  Multimediauttag | <b>M</b> Mikrovågsugn | <b>EL</b> Elcentral | <b>TP</b> Tvättpelare | <b>KLK</b> Klädkammare | <b>HT</b> Handdukstork |  |
| <b>G</b> Garderob                                                                                                 |  Hatthylla                |   |                   |                                                                                                 |                                                                                                |                                                                                               |                     |   |                      |   |                       |                     |                       |                        |                        |  |
|  Spishäll                    |  Klinker                  |   |                   |                                                                                                 |                                                                                                |                                                                                               |                     |   |                      |   |                       |                     |                       |                        |                        |  |
| <b>K/F</b> Kyl/frys                                                                                               |  Öppningsbart fönster     |   |                   |                                                                                                 |                                                                                                |                                                                                               |                     |   |                      |   |                       |                     |                       |                        |                        |  |
| <b>DM</b> Diskmaskin                                                                                              |  Multimediauttag          |   |                   |                                                                                                 |                                                                                                |                                                                                               |                     |   |                      |   |                       |                     |                       |                        |                        |  |
| <b>M</b> Mikrovågsugn                                                                                             | <b>EL</b> Elcentral                                                                                            |   |                   |                                                                                                 |                                                                                                |                                                                                               |                     |   |                      |   |                       |                     |                       |                        |                        |  |
| <b>TP</b> Tvättpelare                                                                                             | <b>KLK</b> Klädkammare                                                                                         |   |                   |                                                                                                 |                                                                                                |                                                                                               |                     |   |                      |   |                       |                     |                       |                        |                        |  |
| <b>HT</b> Handdukstork                                                                                            |   |   |                   |                                                                                                 |                                                                                                |                                                                                               |                     |   |                      |   |                       |                     |                       |                        |                        |  |



Generell golvbeläggning om inget annat anges: ekparkett, 3-stav.  
Takhöjd ca 2,5 meter om inget annat anges.

Den angivna lägenhetsstorleken kan skilja sig från summan av rummens enskilda areor då samtliga areor är avrundade, samt då den totala arean inkluderar innerväggar. Upprättad: 2026-01-23 - Wallenstam förbehåller sig rätten till ändringar.

För infästning av TV i vägg där väggen är rödmarkerad måste infästning ske med 28 mm långa träskruv.

Förstärkning för TV utförs med 12 mm träskiva som monteras från 900 mm över golv till 1900 mm över golv. Bredd 1350 mm.