


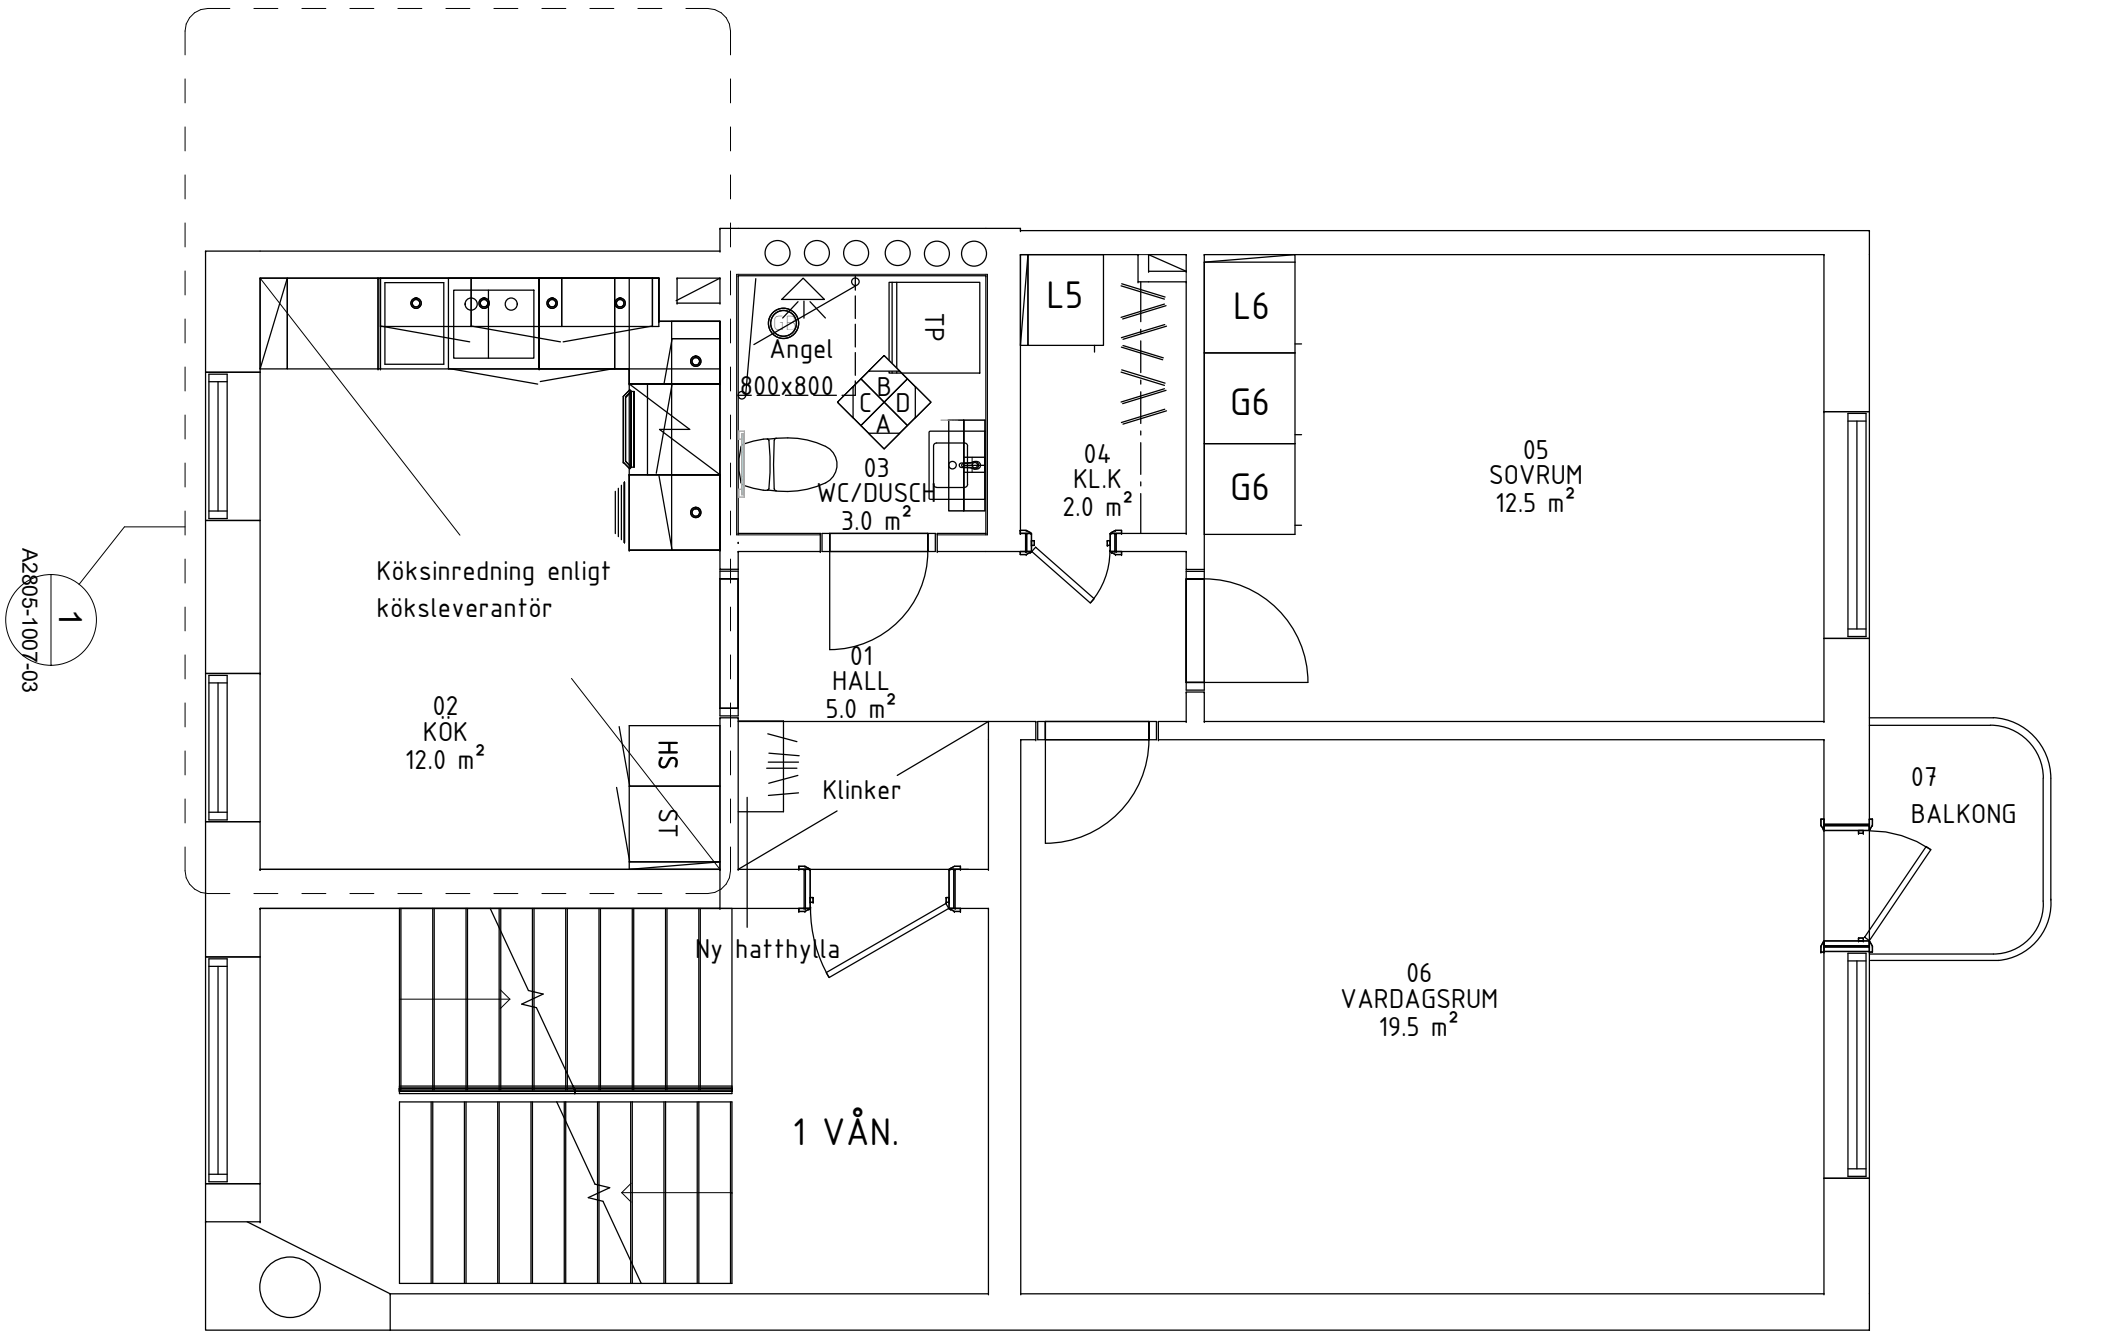


PLAN

FÖRKLARINGAR OCH
FÖRESKRIFTER


ALLA MÅTT I MILLIMETER DÅ EJ
ANNAT ANGIVES.

UTFÖRANDE OCH SPECIFIKATIONER
ENLIGT RUMSBESKRIVNING OCH
BYGGBESKRIVNING

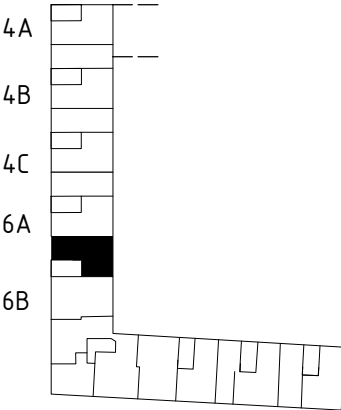


BET	ANT	ÄNDRINGEN AVSER	DATUM	SIGN
 WALLENSTAM				
Innerstadens arkitekter				
Aschebergsgatan 21, SE-411 27 GÖTEBORG Telefon: 031-701 00 79 E-post: info@innerstad.se				
UPPDRA.G.NR 2805-1007		KONSTR. AV J.ENGSTRÖM		GRANSKAD JCE
DATUM 2016-05-03		HANDLÄGGARE, J.ENGSTRÖM, ARKITEKT-MSA		
DRIVHUSGATAN 6B WALLENSTAM AB				
PLUSLÄGENHET		BLIVANDE UTSEENDE		
Drivhusgatan 6 B PLAN				
SKALA 1:50		NUMMER (A3) A2805-1007-01		BET


2016-05-03 18:14:03

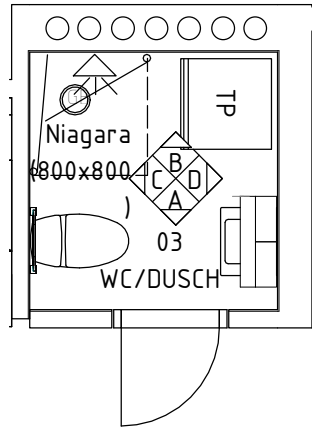


PLAN

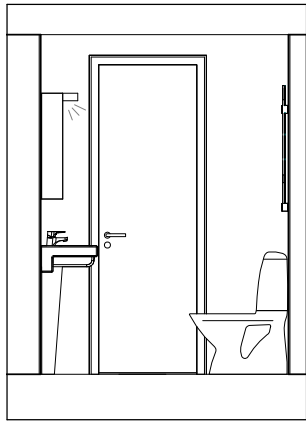


A

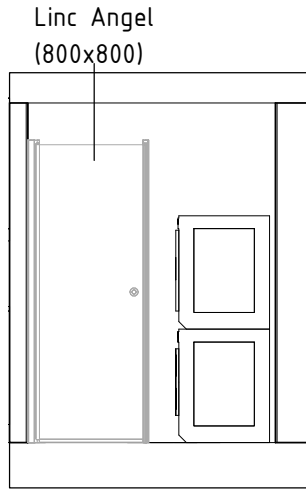

B

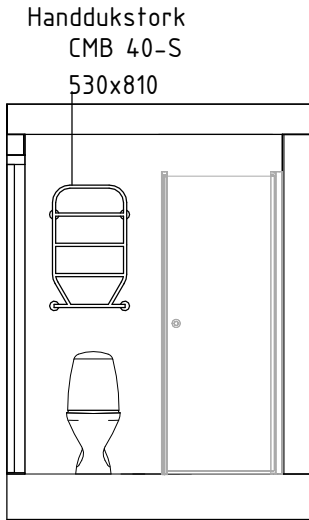

C

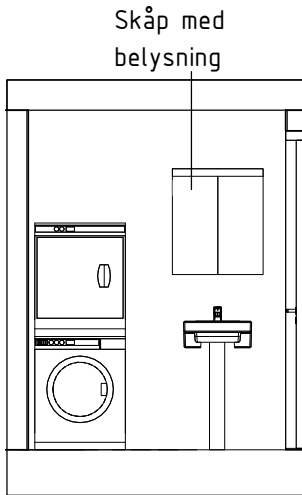

D

ELEVATIONER

FÖRKLARINGAR OCH
FÖRESKRIFTER

ALLA MÅTT I MILLIMETER DÅ EJ
ANNAT ANGIVES.

UTFÖRANDE OCH SPECIFIKATIONER
ENLIGT RUMSBESKRIVNING OCH
BYGGBESKRIVNING

BET

ANT

ÄNDRINGEN AVSER

DATUM

SIGN

WALLENSTAM

Innerstadens
arkitekter

Aschebergsgatan 21, SE-411 27 GÖTEBORG
Telefon: 031-701 00 79
E-post: info@innerstad.se

UPPDRAG.NR
2805-1007

KONSTR. AV
J.ENGSTRÖM

GRANSKAD
JCE

DATUM
2016-05-03

HANDLÄGGARE
J.ENGSTRÖM, ARKITEKT-MSA

DRIVHUSGATAN 6B
WALLENSTAM AB

PLUSLÄGENHET
Drivhusgatan 6 B
PLAN + ELEVATIONER

SKALA
1:50

NUMMER
(A3) A2805-1007-02

BET

0

1

2

3

4

WALLENSTAM

Innerstadens
arkitekter

Aschebergsgatan 21, SE-411 27 GÖTEBORG
Telefon: 031-701 00 79
E-post: info@innerstad.se

UPPDRAG.NR
2805-1007

KONSTR. AV
J.ENGSTRÖM

GRANSKAD
JCE

DATUM
2016-05-03

HANDLÄGGARE
J.ENGSTRÖM, ARKITEKT-MSA

DRIVHUSGATAN 6B
WALLENSTAM AB

PLUSLÄGENHET
Drivhusgatan 6 B
PLAN + ELEVATIONER

SKALA
1:50

NUMMER
(A3) A2805-1007-02

BET

I:\NAS-INNERSTAD\media\INNERSTADENS ARKITEKTER\Projekt\160005_WALLENSTAM\DRIVHUSGATAN 6B, 2805-xxxx\01 RITNINGAR\03 REVIT\Drivhusgatan 6 B_2805-1009.rvt