


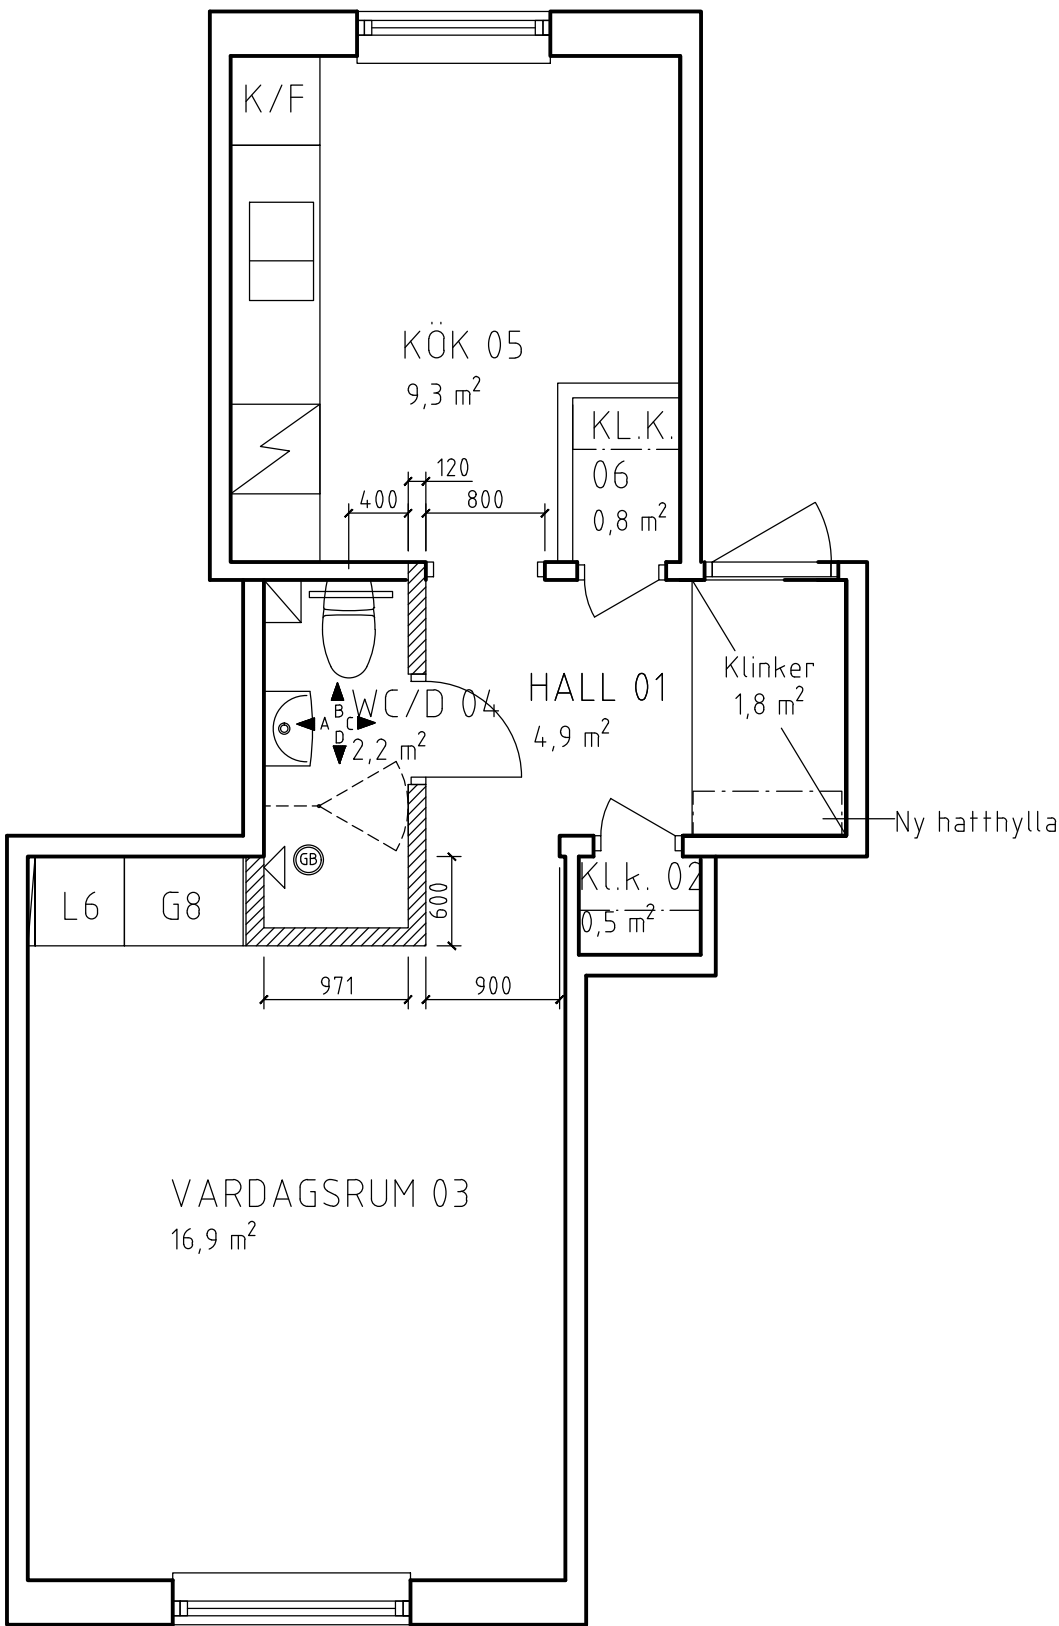


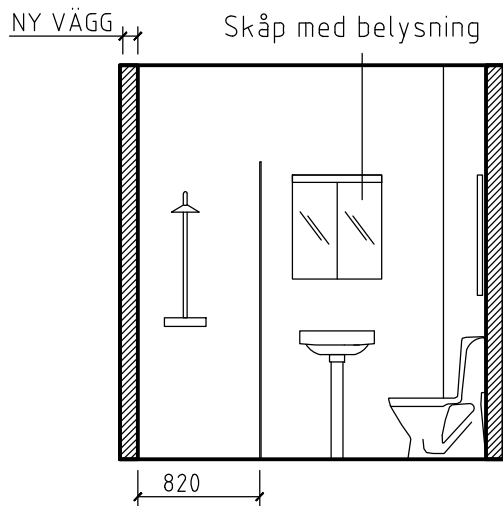


PLAN
SKALA 1:50

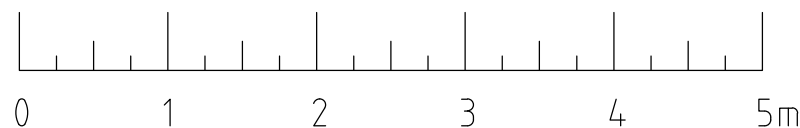


A

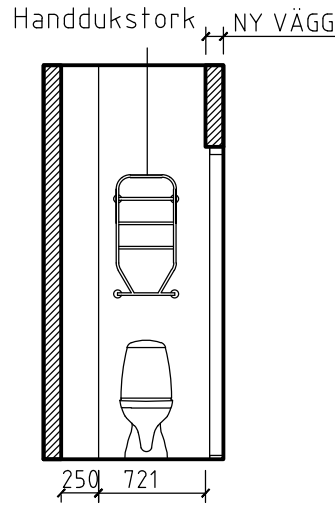

B

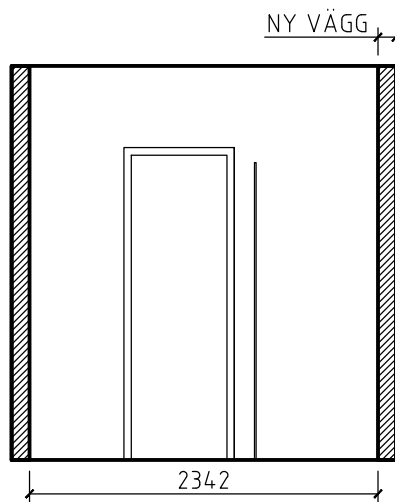

C

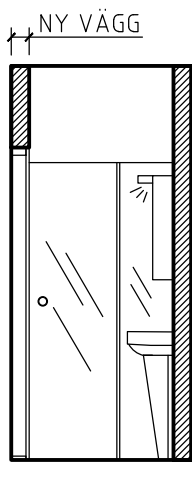

D

ELEVATIONER, A-D
SKALA 1:50

FÖRKLARINGAR OCH FÖRESKRIFTER.
ALLA MÅTT I MILLIMETER DÅ EJ
ANNAT ANGIVES.

UTFÖRANDE OCH SPECIFIKATIONER ENLIGT
RUMSBESKRIVNING OCH BYGGBESKRIVNING

MARKERINGAR I PLAN:

NY VÄGG, MARKERING

-	-	-	-	-
BET.	ANT.	ÄNDRINGEN AVSER	DATUM	SIGN.
-				
Wallenstam				
Innerstadens arkitekter				
Aschebergsgatan 21, SE-411 27 GÖTEBORG Telefon: 031-701 00 79 E-post: info@innerstad.se				
UPPDRAG NR. 3026-0004		KONSTR. FF	GRANSKAD JCE	
DATUM 2016-03-22		HANDLÄGGARE J ENGSTRÖM, ARKITEKT - MSA.		
ANSVARIG JOHAN ENGSTRÖM, ARKITEKT - MSA				
KB KYRKBYN 11:14 FINLANDSGATAN 4A				
LÄG 3063-0004 FD. HG E. RINGSTEDT KYRKBYN 11:14 PLANER + ELEVATIONER BLIVANDE UTSEENDE				
SKALA 1:50 (A3)	NUMMER A3063-0004-01			BET.