
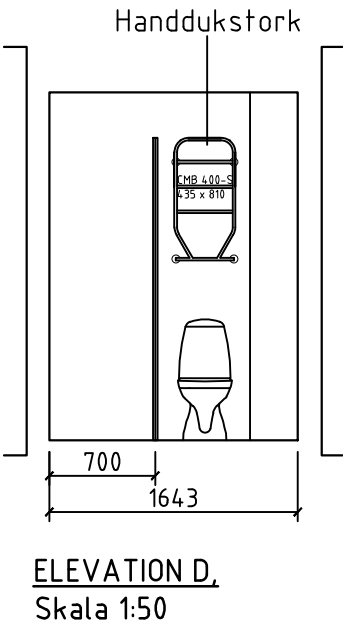
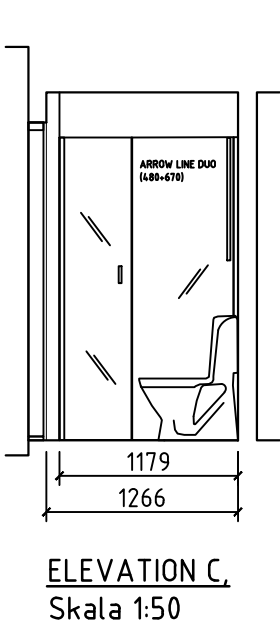
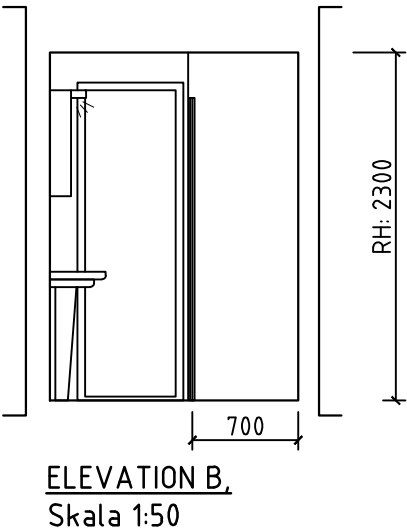
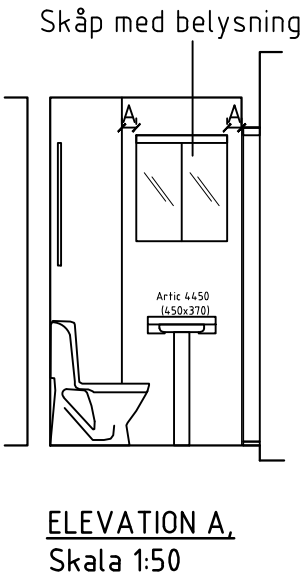


FÖRKLARINGAR OCH FÖRESKRIFTER.

ALLA MÅTT I MILLIMETER DÅ EJ
ANNAT ANGIVES.

MÅTT KONTROLLERAS PÅ PLATS
AV RESPEKTIVE ENTREPRENÖR.

UTFÖRANDE OCH SPECIFIKATIONER
ENLIGT RUMSBESKRIVNING OCH
BYGGBESKRIVNING

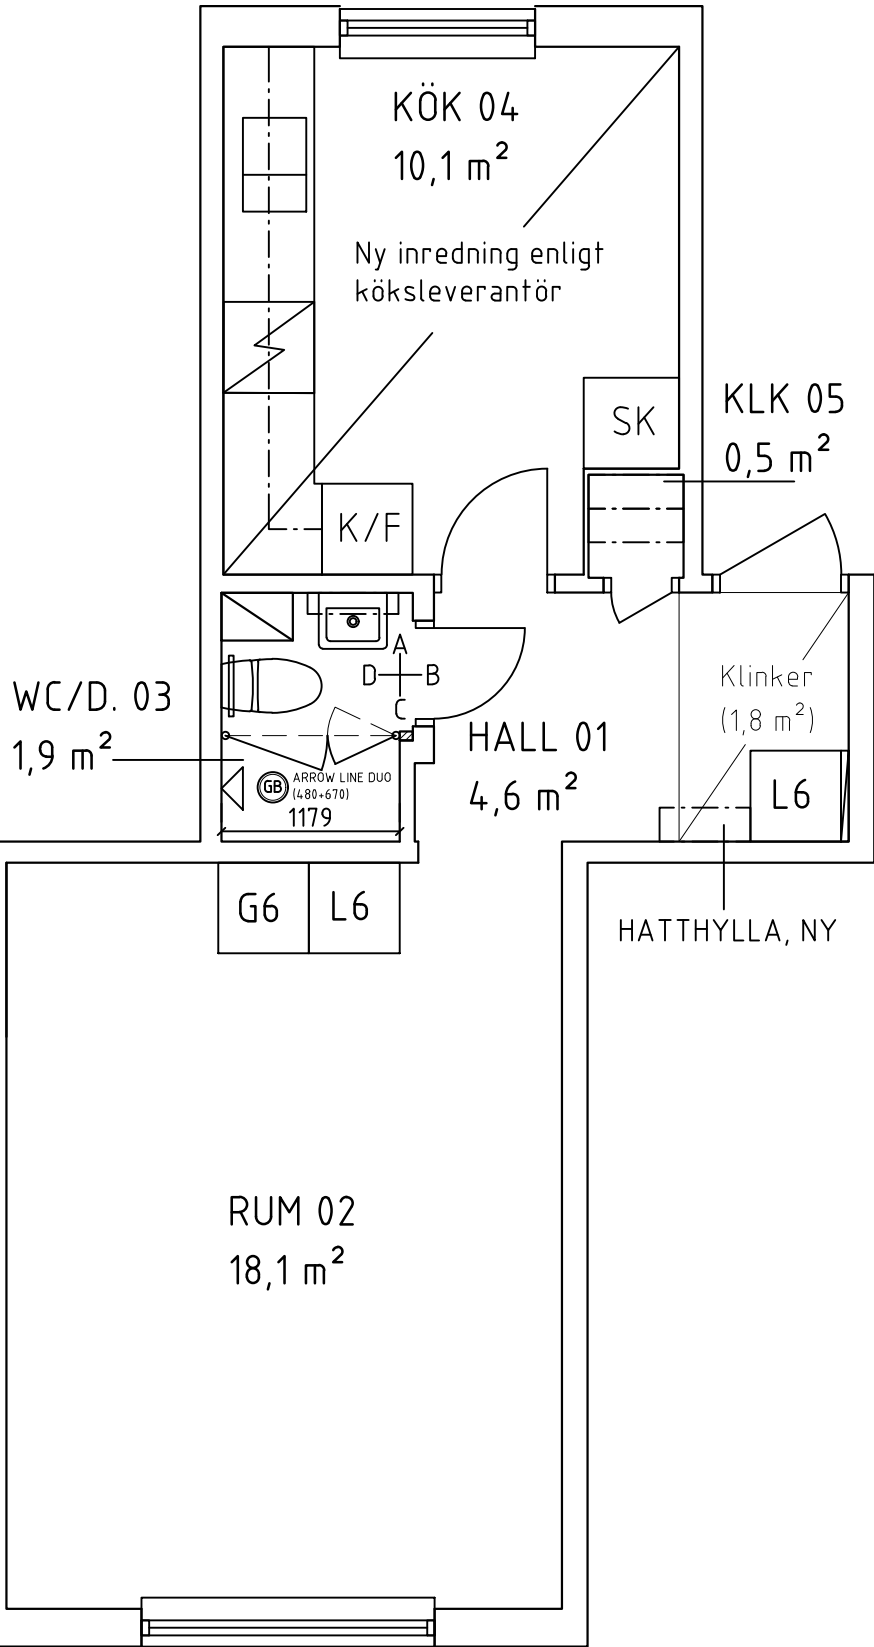

-	-	-	-									
BET.	ANT.	ÄNDRINGEN AVSER	DATUM SIGN.									
												
INNERSTADENS ARKITEKTER Aschebergsgatan 21, 411 27 Göteborg 031-701 00 79, info@innerstad.se, innerstad.se <table><tr><td>UPPDRAG NR. 3064-0010</td><td>KONSTR. GC</td><td>GRANSKAD JCE</td></tr><tr><td>DATUM 2021-02-22</td><td colspan="2">HANDLÄGGARE J ENGSTRÖM, ARKITEKT- SAR</td></tr></table> ANSVARIG JOHAN ENGSTRÖM, ARKITEKT- SAR TILBURYGATAN 2A WALLENSTAM NYA BOSTAD AB Pluslägenhet 3064-0010 FBNR:1202 KYRKBYN 13:14 PLAN + ELEVATIONER BLIVANDE UTSEENDE <table><tr><td>SKALA 1:50 (A3)</td><td>NUMMER A3064-0010-01</td><td>BET.</td></tr></table>				UPPDRAG NR. 3064-0010	KONSTR. GC	GRANSKAD JCE	DATUM 2021-02-22	HANDLÄGGARE J ENGSTRÖM, ARKITEKT- SAR		SKALA 1:50 (A3)	NUMMER A3064-0010-01	BET.
UPPDRAG NR. 3064-0010	KONSTR. GC	GRANSKAD JCE										
DATUM 2021-02-22	HANDLÄGGARE J ENGSTRÖM, ARKITEKT- SAR											
SKALA 1:50 (A3)	NUMMER A3064-0010-01	BET.										

PLAN
SKALA 1:50

