

K V V I T A B J Ö R N

NYBYGGNAD MAJORNA


AMIRALITETSGATAN 8

BOFAKTABLAD

2 RoK 55 m²
Lgh nr 9307-1307



WALLENSTAM

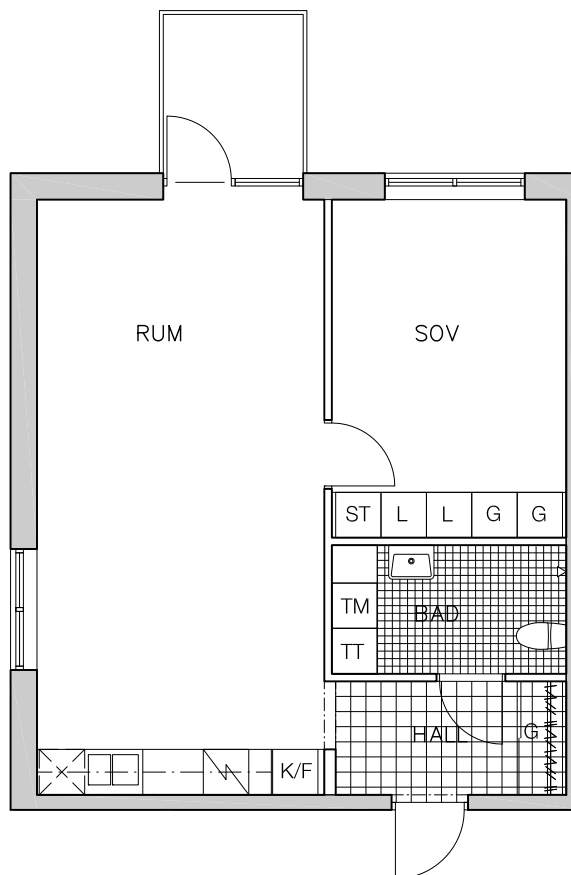

YTANGIVELSER ÄR PRELIMINÄRA
RÄTT TILL MINDRE ÄNDRINGAR FÖRBEHÅLLES


skala 1:100



TECKENFÖRKLARING

G	- garderob	TM	- tvättmaskin
L	- linneskåp	TT	- torktumlare
K/F	- kyl/frys	⊠	- plats för diskmaskin
ST	- städ	▧	- spis
⊠	- klinker	⊠	- kapphylla

VÅNINGSPÄN

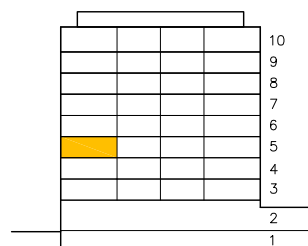

LÄGE I HUSET

