


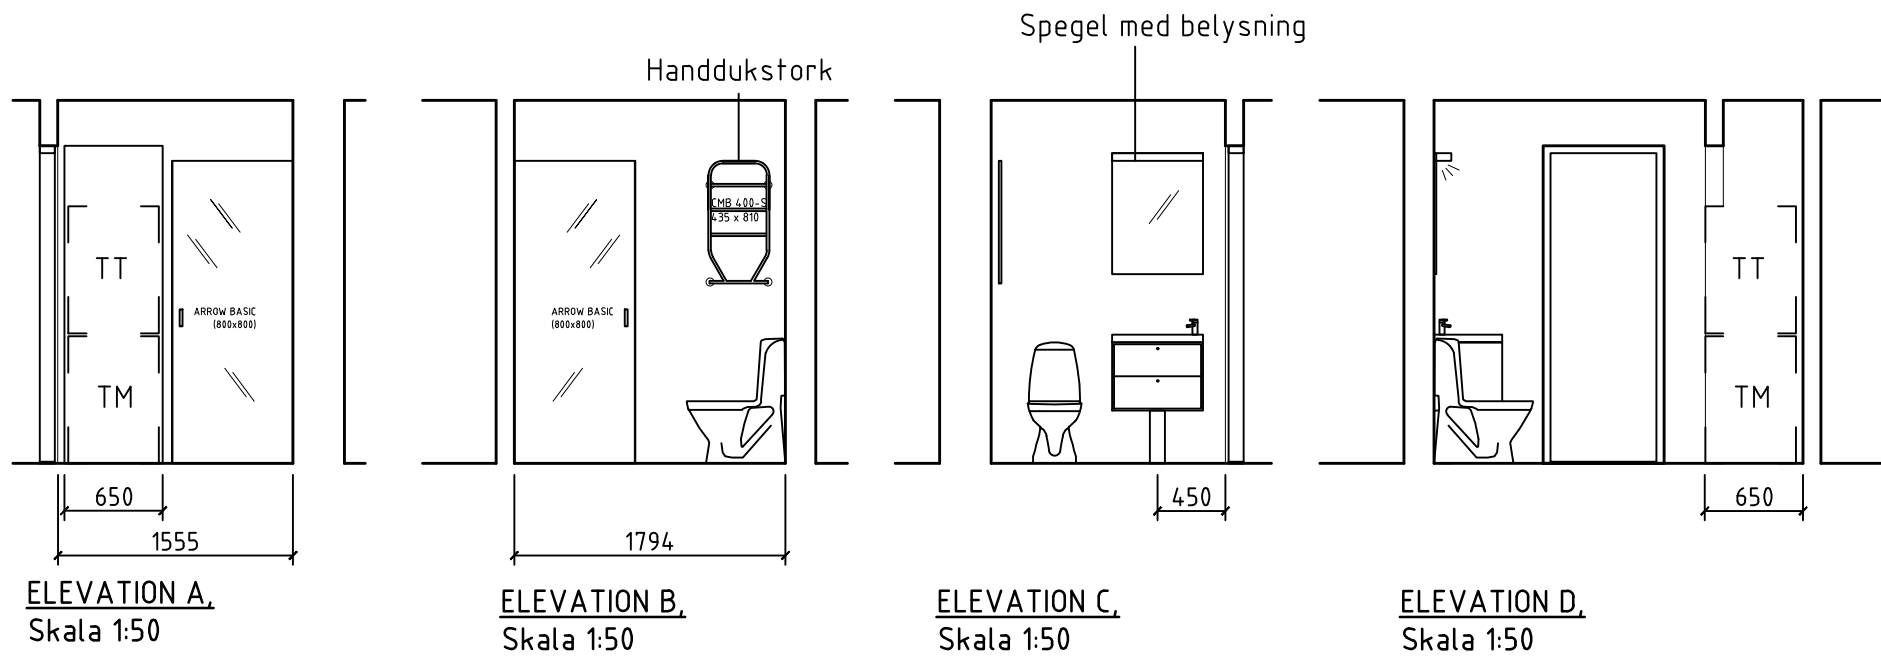


FÖRKLARINGAR OCH FÖRESKRIFTER.

ALLA MÅTT I MILLIMETER DÅ EJ
ANNAT ANGIVES.

MÅTT KONTROLLERAS PÅ PLATS
AV RESPEKTIVE ENTREPRENÖR.

UTFÖRANDE OCH SPECIFIKATIONER
ENLIGT RUMSBESKRIVNING OCH
BYGGBESKRIVNING

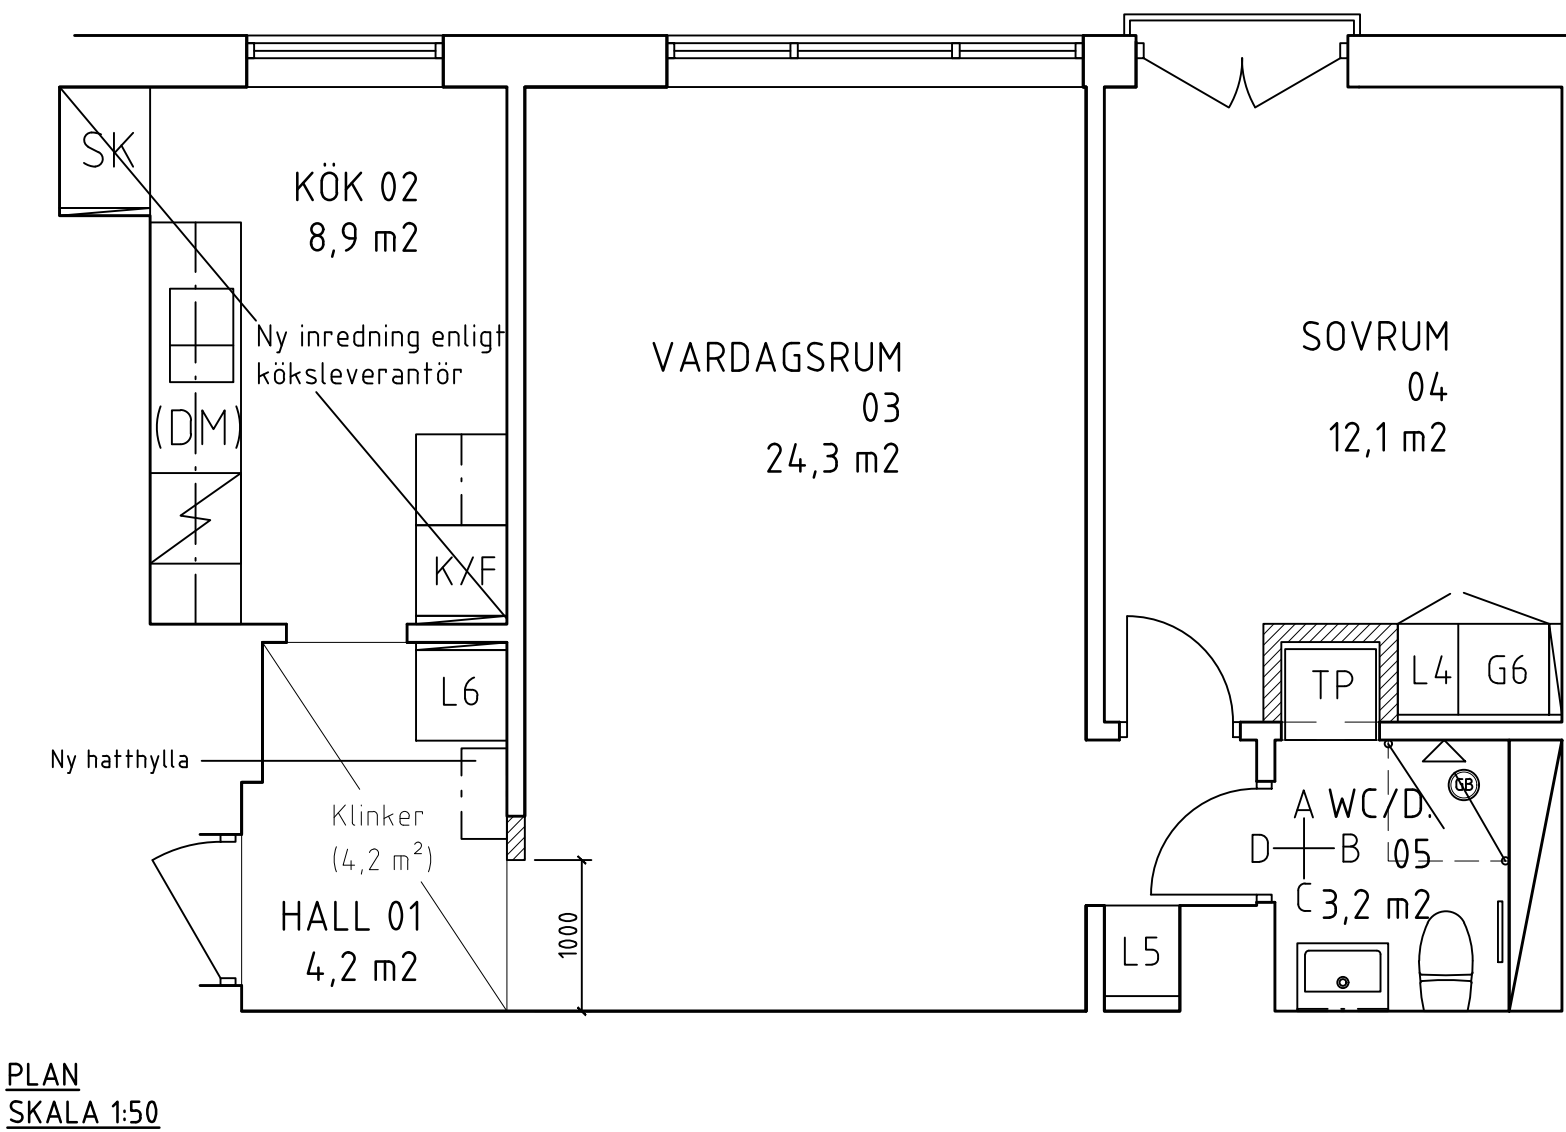

-	-	-	-	-
BET.	ANT.	ÄNDRINGEN AVSER	DATUM	SIGN.
				
WALLENSTAM				
INNERSTADENS				
ARKITEKTER				
Aschebergsgatan 21, 411 27 Göteborg				
031-701 00 79, info@innerstad.se , innerstad.se				
UPPDRAG NR. 2802-0006	KONSTR. JCE	GRANSKAD JCE		
DATUM 2020-04-24	HANDLÄGGARE J ENGSTRÖM, ARKITEKT- SAR/MSA			
ANSVARIG JOHAN ENGSTRÖM, ARKITEKT- SAR				
ÖRNEHUFVUDSGATAN 7 WALLENSTAM AB				
Pluslägenhet 2802-0006		VÅN 1	1101	
JOHANNEBERG 47:4		BLIVANDE UTSEENDE		
PLAN + ELEVATIONER				
SKALA 1:50 (A3)	NUMMER A2802-0006-01	BET.		