


BOFAKTABLAD

Älta Torg Kv.1 - Älta, Nacka

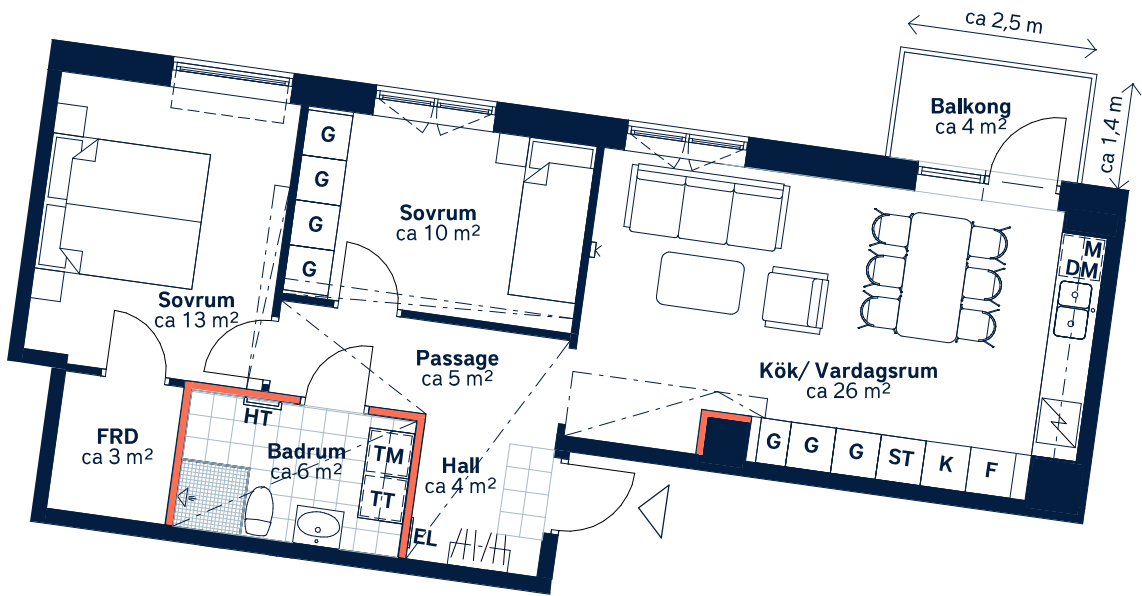

Ej lämplig vägg att borra i på grund av el/rör-installationer och brandskydd.



SKALA 1 : 100 (A4)

LÄGENHETSNUMMER: 4124	BOAREA: (CIRKA) 65m²	ANTAL RUM OCH KÖK: 3																											
ORIENTERINGSVY Uppifrån	FASADVY Vy från Hallongatan	FÖRKLARINGAR <table><tr><td>G</td><td>Garderob</td><td>Spishäll</td></tr><tr><td>ST</td><td>Städsåp</td><td>Hatthylla</td></tr><tr><td>K</td><td>Kylåp</td><td>Klinker</td></tr><tr><td>F</td><td>Frys</td><td>Öppningsbart fönster</td></tr><tr><td>DM</td><td>Diskmaskin</td><td>Öppningsbart pivåfönster</td></tr><tr><td>M</td><td>Mikrovågsugn</td><td>Multimediauttag</td></tr><tr><td>TM</td><td>Tvättmaskin</td><td>EL</td></tr><tr><td>TT</td><td>Torktumlare</td><td>Sänkt undertak</td></tr><tr><td>HT</td><td>Handdukstork</td><td>FRD</td></tr></table>	G	Garderob	Spishäll	ST	Städsåp	Hatthylla	K	Kylåp	Klinker	F	Frys	Öppningsbart fönster	DM	Diskmaskin	Öppningsbart pivåfönster	M	Mikrovågsugn	Multimediauttag	TM	Tvättmaskin	EL	TT	Torktumlare	Sänkt undertak	HT	Handdukstork	FRD
G	Garderob	Spishäll																											
ST	Städsåp	Hatthylla																											
K	Kylåp	Klinker																											
F	Frys	Öppningsbart fönster																											
DM	Diskmaskin	Öppningsbart pivåfönster																											
M	Mikrovågsugn	Multimediauttag																											
TM	Tvättmaskin	EL																											
TT	Torktumlare	Sänkt undertak																											
HT	Handdukstork	FRD																											



Generell golvbeläggning om inget annat anges: ekparkett, 3-stav.
Takhöjd ca 2,6 meter om inget annat anges. Takhöjd vid sänkt undertak ca 2,3 meter. Väggsåp ovan TM och TT.
Den angivna lägenhetsstorleken kan skilja sig från summan av rummens enskilda areor då samtliga areor är avrundade, samt då den totala arean inkluderar innerväggar. Upprättad: 2024-02-27 - Wallenstam förbehåller sig rätten till ändringar.