


BOFAKTABLAD

Älta Torg Kv.1 - Älta, Nacka

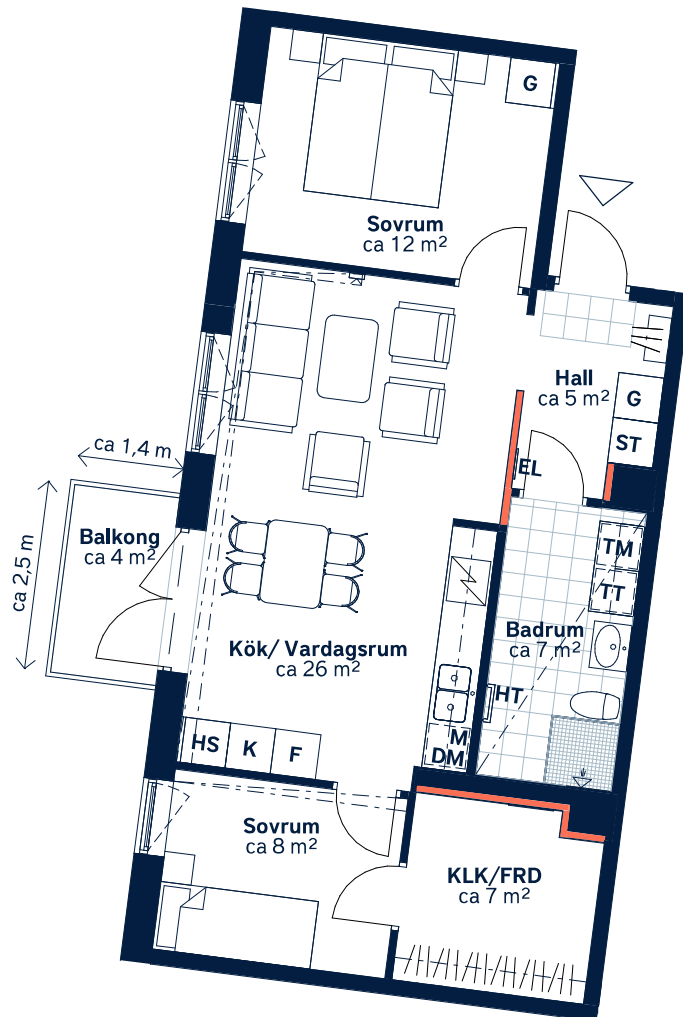

Ej lämplig vägg att borra i på grund av el/rör-installationer och brandskydd.



SKALA 1 : 100 (A4)

LÄGENHETSNUMMER: 3909	BOAREA: (CIRKA) 64m ²	ANTAL RUM OCH KÖK: 3																																				
ORIENTERINGSVY Uppifrån	FASADVY Vy från Hallongatan	FÖRKLARINGAR <table><tr><td>G</td><td>Garderob</td><td>HS</td><td>Högsåp</td></tr><tr><td>ST</td><td>Städsåp</td><td></td><td>Hatthylla</td></tr><tr><td></td><td>Spishäll</td><td></td><td>Klinker</td></tr><tr><td>K/F</td><td>Kyl/frys</td><td></td><td>Öppningsbart fönster</td></tr><tr><td>DM</td><td>Diskmaskin</td><td></td><td>Multimediauttag</td></tr><tr><td>M</td><td>Mikrovågsugn</td><td>EL</td><td>Elcentral</td></tr><tr><td>TM</td><td>Tvättmaskin</td><td></td><td>Sänkt undertak</td></tr><tr><td>TT</td><td>Torktumlare</td><td>FRD</td><td>Förråd</td></tr><tr><td>HT</td><td>Handdukstork</td><td>KLK</td><td>Klädkammare</td></tr></table>	G	Garderob	HS	Högsåp	ST	Städsåp		Hatthylla		Spishäll		Klinker	K/F	Kyl/frys		Öppningsbart fönster	DM	Diskmaskin		Multimediauttag	M	Mikrovågsugn	EL	Elcentral	TM	Tvättmaskin		Sänkt undertak	TT	Torktumlare	FRD	Förråd	HT	Handdukstork	KLK	Klädkammare
G	Garderob	HS	Högsåp																																			
ST	Städsåp		Hatthylla																																			
	Spishäll		Klinker																																			
K/F	Kyl/frys		Öppningsbart fönster																																			
DM	Diskmaskin		Multimediauttag																																			
M	Mikrovågsugn	EL	Elcentral																																			
TM	Tvättmaskin		Sänkt undertak																																			
TT	Torktumlare	FRD	Förråd																																			
HT	Handdukstork	KLK	Klädkammare																																			

Generell golvbeläggning om inget annat anges: ekparkett, 3-stav.
Takhöjd ca 2,6 meter om inget annat anges. Takhöjd vid sänkt undertak ca 2,3 meter. Väggsåp ovan TM och TT.
Den angivna lägenhetsstorleken kan skilja sig från summan av rummens enskilda areor då samtliga areor är avrundade, samt då den totala arean inkluderar innerväggar. Upprättad: 2024-02-27 - Wallenstam förbehåller sig rätten till ändringar.

