


## BOFAKTABLAD

## Älta Torg Kv. 2 - Älta, Nacka

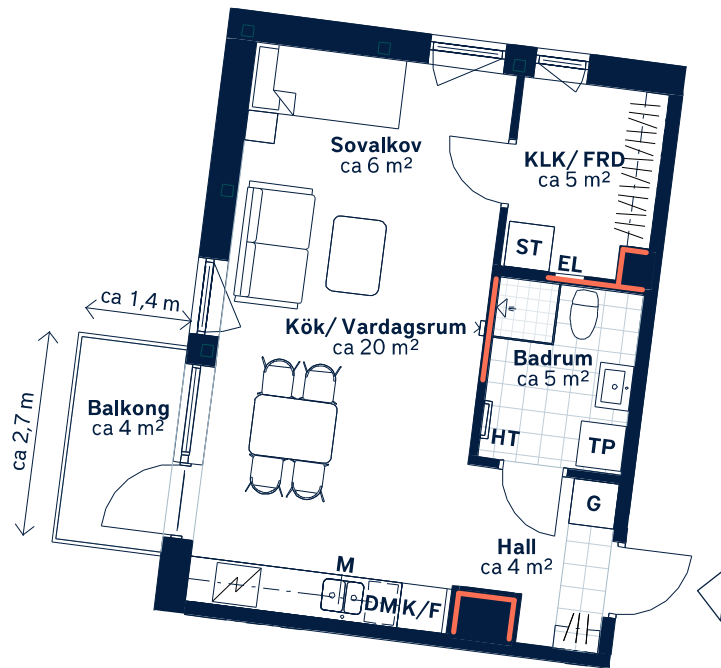

SKALA 1 : 100 (A4)

■ Ej lämplig vägg att borra i på grund av el/rör-installationer och brandskydd.

|                                |                                     |   |                   |                         |                   |           |          |         |                     |                      |                      |                 |                       |                     |                       |                        |
|--------------------------------|-------------------------------------|---|-------------------|-------------------------|-------------------|-----------|----------|---------|---------------------|----------------------|----------------------|-----------------|-----------------------|---------------------|-----------------------|------------------------|
| LÄGENHETSNUMMER:<br>0018       | BOAREA: (CIRKA)<br>40m <sup>2</sup> | ANTAL RUM OCH KÖK:<br>1,5   |                   |                         |                   |           |          |         |                     |                      |                      |                 |                       |                     |                       |                        |
| ORIENTERINGSVY<br>Uppifrån<br> | FASADVY<br>Vy från norr<br>         | FÖRKLARINGAR<br><table><tr><td><b>G</b> Garderob</td><td><b>HT</b> Handduktstork</td></tr><tr><td><b>ST</b> Städsåp</td><td> Hatthylla</td></tr><tr><td> Spishäll</td><td> Klinker</td></tr><tr><td><b>K/F</b> Kyl/frys</td><td> Öppningsbart fönster</td></tr><tr><td><b>DM</b> Diskmaskin</td><td> Multimediauttag</td></tr><tr><td><b>M</b> Mikrovågsugn</td><td><b>EL</b> Elcentral</td></tr><tr><td><b>TP</b> Tvättpelare</td><td><b>KLK</b> Klädkammare</td></tr></table> | <b>G</b> Garderob | <b>HT</b> Handduktstork | <b>ST</b> Städsåp | Hatthylla | Spishäll | Klinker | <b>K/F</b> Kyl/frys | Öppningsbart fönster | <b>DM</b> Diskmaskin | Multimediauttag | <b>M</b> Mikrovågsugn | <b>EL</b> Elcentral | <b>TP</b> Tvättpelare | <b>KLK</b> Klädkammare |
| <b>G</b> Garderob              | <b>HT</b> Handduktstork             |   |                   |                         |                   |           |          |         |                     |                      |                      |                 |                       |                     |                       |                        |
| <b>ST</b> Städsåp              | Hatthylla                           |   |                   |                         |                   |           |          |         |                     |                      |                      |                 |                       |                     |                       |                        |
| Spishäll                       | Klinker                             |   |                   |                         |                   |           |          |         |                     |                      |                      |                 |                       |                     |                       |                        |
| <b>K/F</b> Kyl/frys            | Öppningsbart fönster                |   |                   |                         |                   |           |          |         |                     |                      |                      |                 |                       |                     |                       |                        |
| <b>DM</b> Diskmaskin           | Multimediauttag                     |   |                   |                         |                   |           |          |         |                     |                      |                      |                 |                       |                     |                       |                        |
| <b>M</b> Mikrovågsugn          | <b>EL</b> Elcentral                 |   |                   |                         |                   |           |          |         |                     |                      |                      |                 |                       |                     |                       |                        |
| <b>TP</b> Tvättpelare          | <b>KLK</b> Klädkammare              |   |                   |                         |                   |           |          |         |                     |                      |                      |                 |                       |                     |                       |                        |

Generell golvbeläggning om inget annat anges: ekparkett, 3-stav.  
Takhöjd ca 2,5 meter om inget annat anges.

Den angivna lägenhetsstorleken kan skilja sig från summan av rummens enskilda areor då samtliga areor är avrundade, samt då den totala arean inkluderar innerväggar. Upprättad: 2026-01-23 - Wallenstam förbehåller sig rätten till ändringar.

För infästning av TV i vägg där väggen är rödmarkerad måste infästning ske med 28 mm långa träskruv.

Förstärkning för TV utförs med 12 mm träskiva som monteras från 900 mm över golv till 1900 mm över golv. Bredd 1350 mm.

