


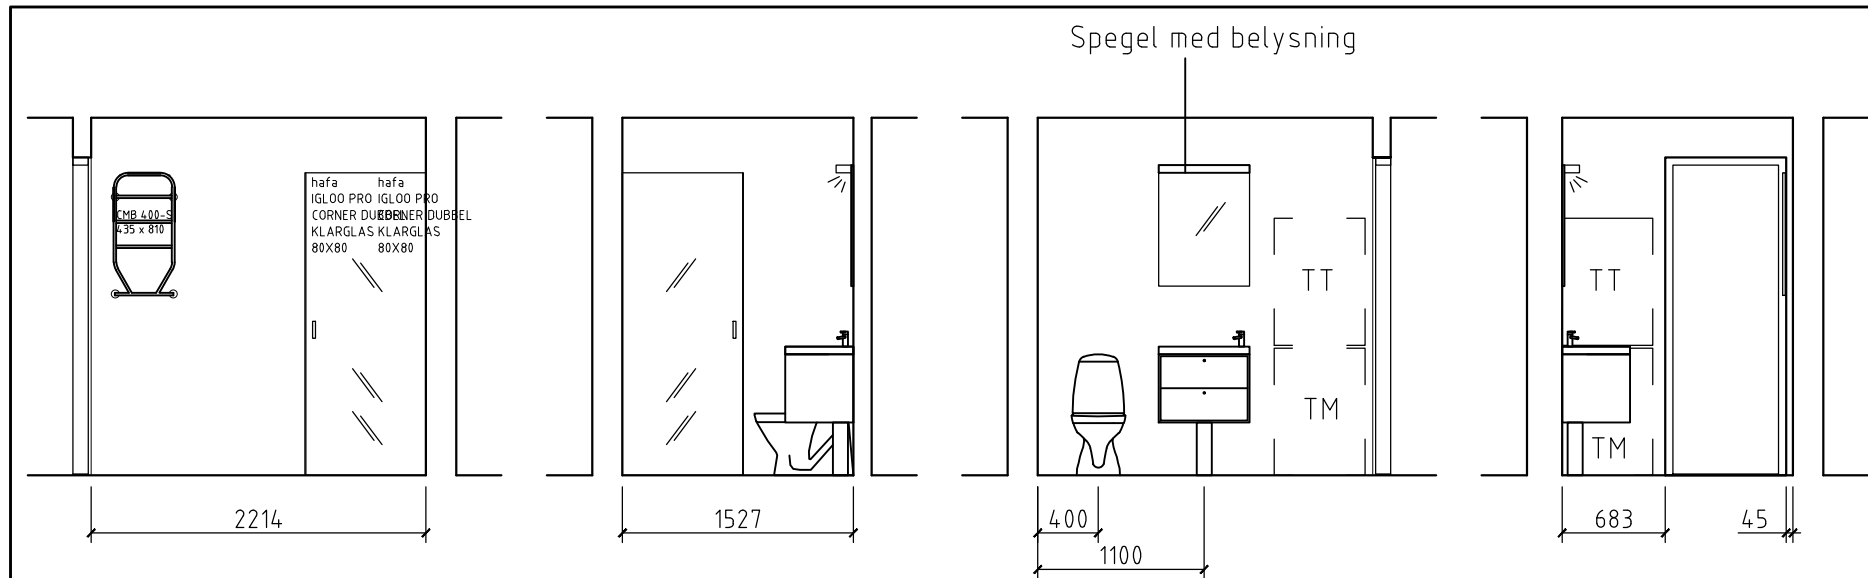


ELEVATION A,
Skala 1:50

ELEVATION B,
Skala 1:50

ELEVATION C,
Skala 1:50

ELEVATION D,
Skala 1:50

HATTHYLLA, NY

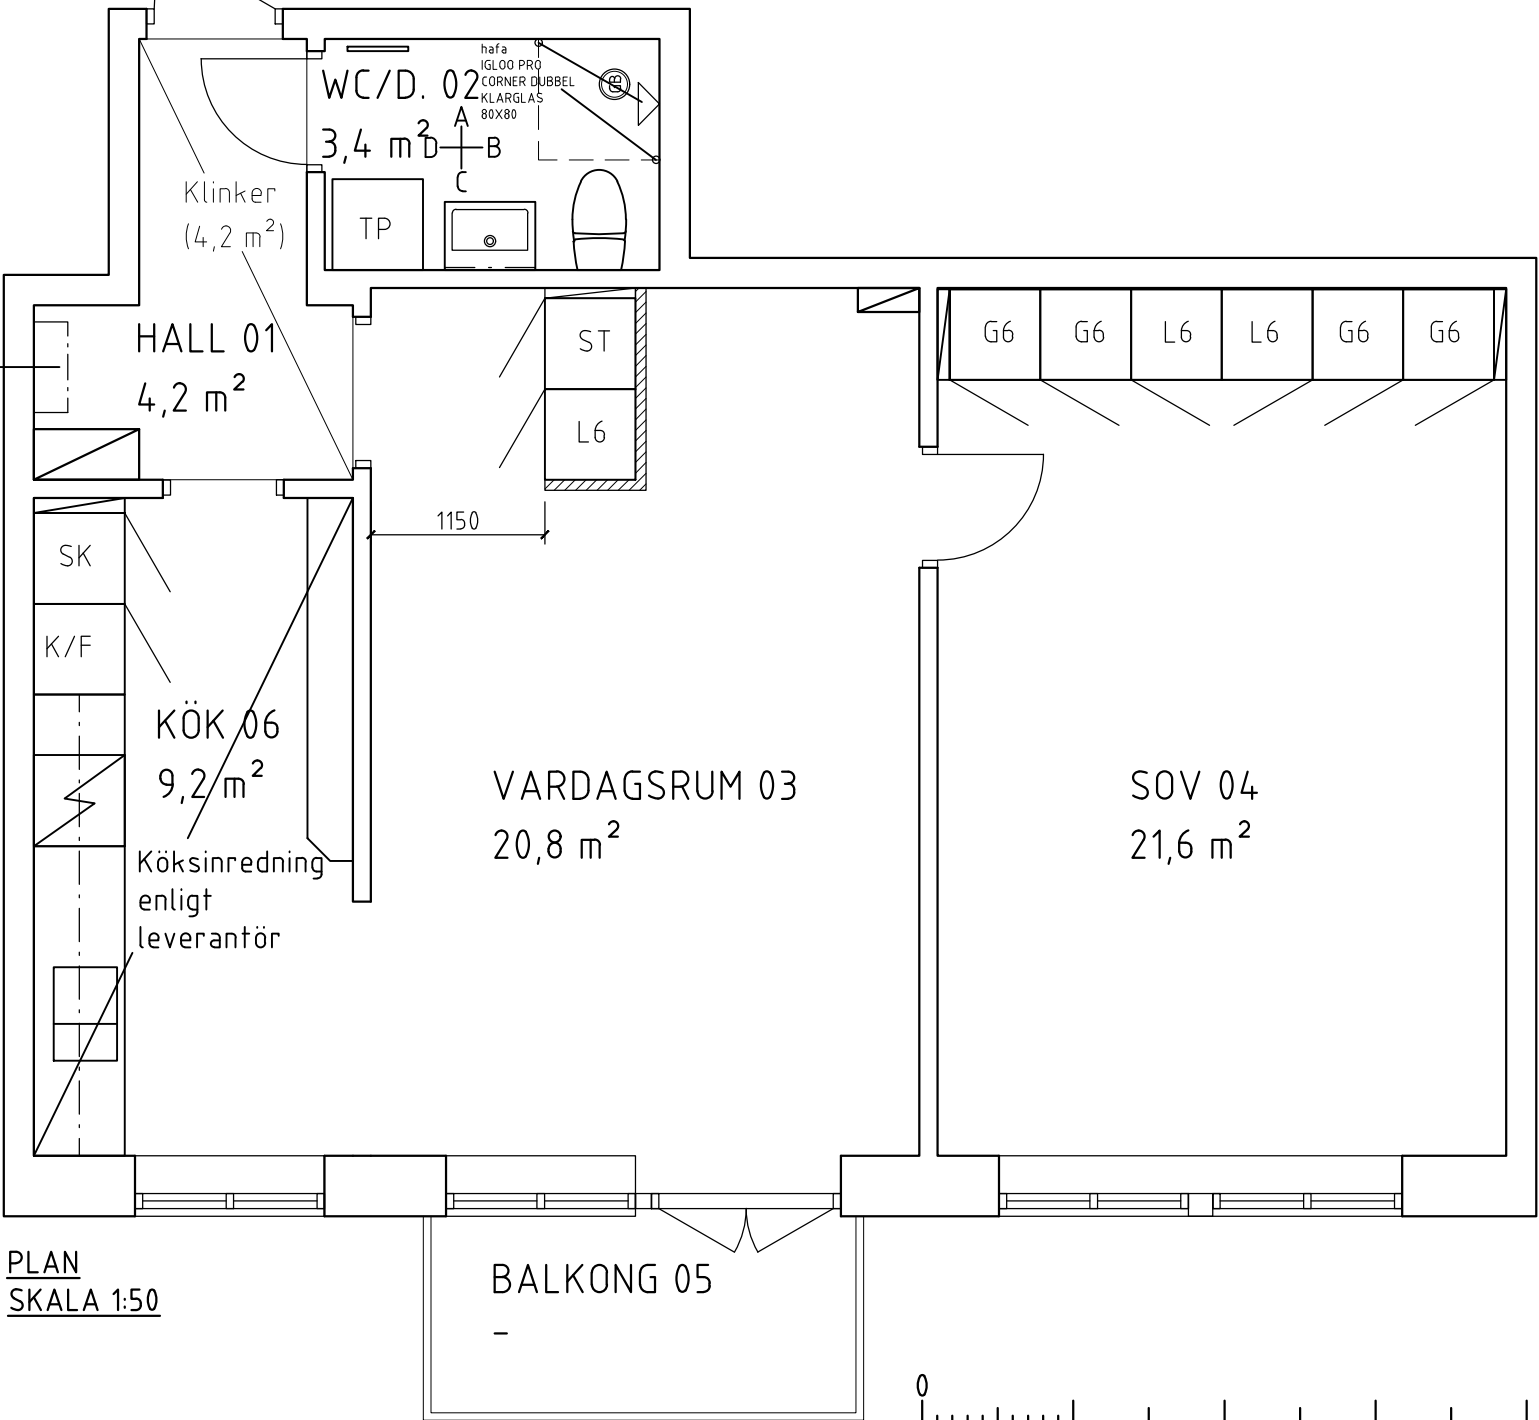

PLAN
SKALA 1:50



SKALA 1:50

FÖRKLARINGAR OCH FÖRESKRIFTER.

ALLA MÅTT I MILLIMETER DÅ EJ
ANNAT ANGIVES.

MÅTT KONTROLLERAS PÅ PLATS
AV RESPEKTIVE ENTREPRENÖR.

UTFÖRANDE OCH SPECIFIKATIONER
ENLIGT RUMSBESKRIVNING OCH
BYGGBESKRIVNING

BET.	ANT.	ÄNDRINGEN AVSER	DATUM	SIGN.
------	------	-----------------	-------	-------



WALLENSTAM

**INNERSTADENS
ARKITEKTER**

Aschebergsgatan 21, 411 27 Göteborg
031-701 00 79, info@innerstad.se, innerstad.se

UPPDRAG NR. 3157-0010	KONSTR. -	GRANSKAD JCE
DATUM 2021-06-23	HANDLÄGGARE J ENGSTRÖM, ARKITEKT- SAR/MSA	
ANSVARIG JOHAN ENGSTRÖM, ARKITEKT- SAR		
Kobbarnas Väg 8 KB Gårda-Stampen		
Pluslägenhet 3157-0010 Gårda 69:24 PLAN + ELEVATIONER		
SKALA 1:50 (A3)	NUMMER A3157-0010-01	BET.

BLIVANDE UTSEENDE