 

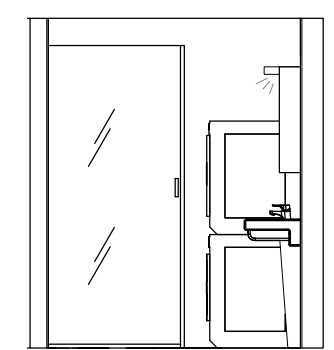
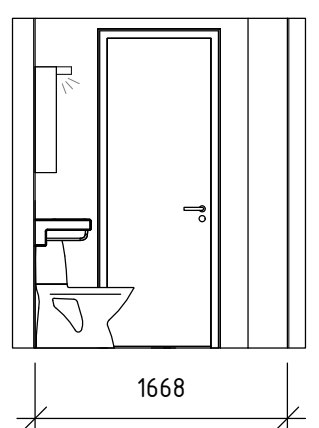
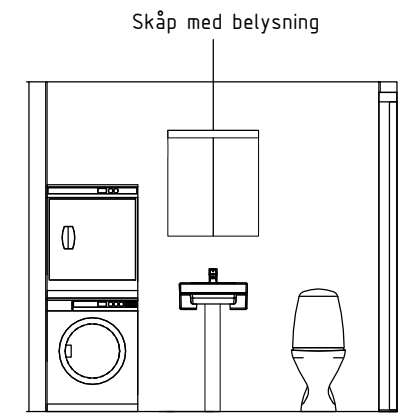
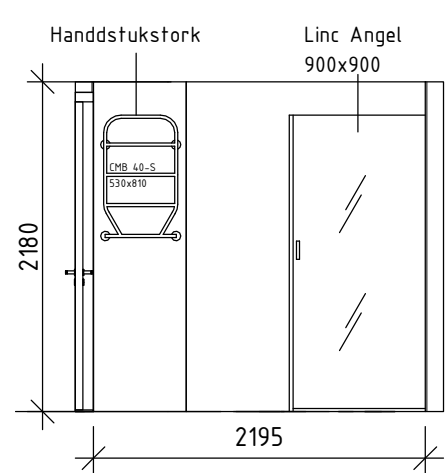
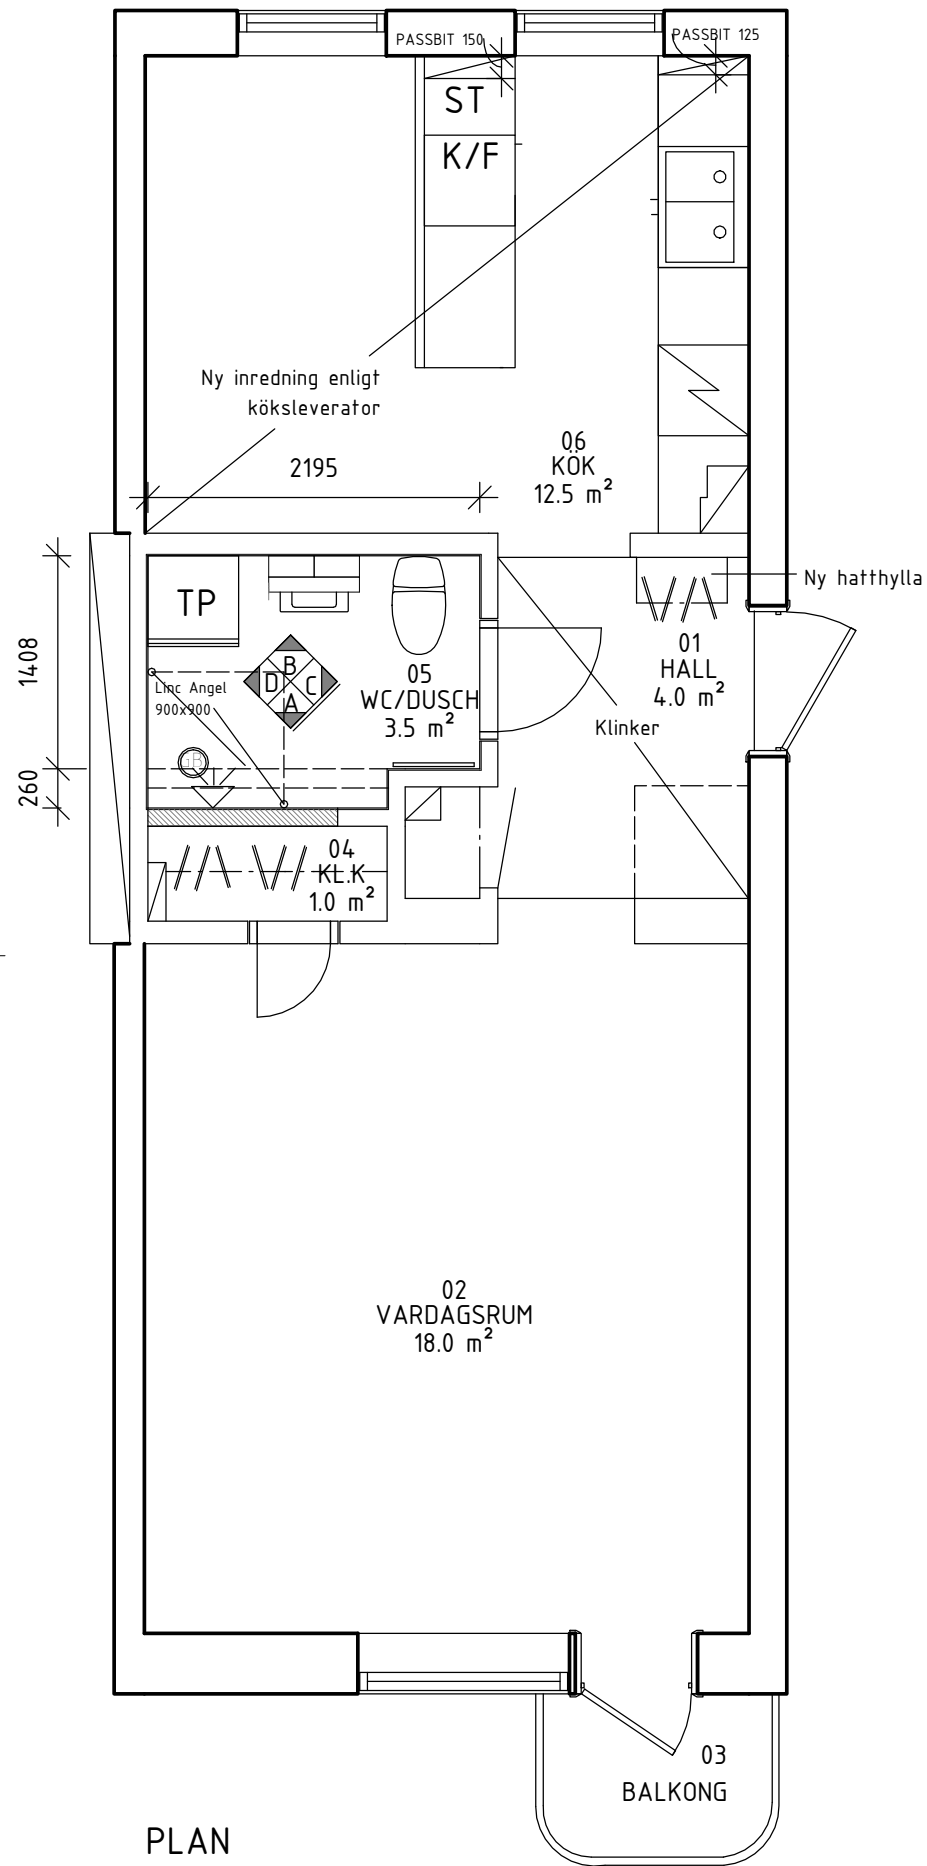


FÖRKLARINGAR OCH FÖRESKRIFTER

ALLA MÅTT I MILLIMETER DÅ EJ ANNAT ANGIVES.

UTFÖRANDE OCH SPECIFIKATIONER ENLIGT RUMSBESKRIVNING OCH BYGGBESKRIVNING

-  RIVNING, MARKERING
-  NY VÄGG, MARKERING



ELEVATIONER



BET	ANT	ÄNDRINGEN AVSER	DATUM	SIGN
 WALLENSTAM				
Innerstadens arkitekter				
Aschebergsgatan 21, SE-411 27 GÖTEBORG Telefon: 031-701 00 79 E-post: info@innerstad.se				
UPPDRAG.NR 2805-2029	KONSTR. AV F.FINOKALIOTAKUCE	GRANSKAD		
DATUM 217-03-29	HANDLÄGGARE J.ENGSTRÖM, ARKITEKT MSA			
DRIVHUSGATAN 4C WALLENSTAM AB				
PLUSLÄGENHET KROKSLÄTT 21:1-3 PLAN+ELEVATIONER	FD.HG. BLIVANDE UTSEENDE			
SKALA 1:50	NUMMER (A3) A2805-2029-01	BET		